


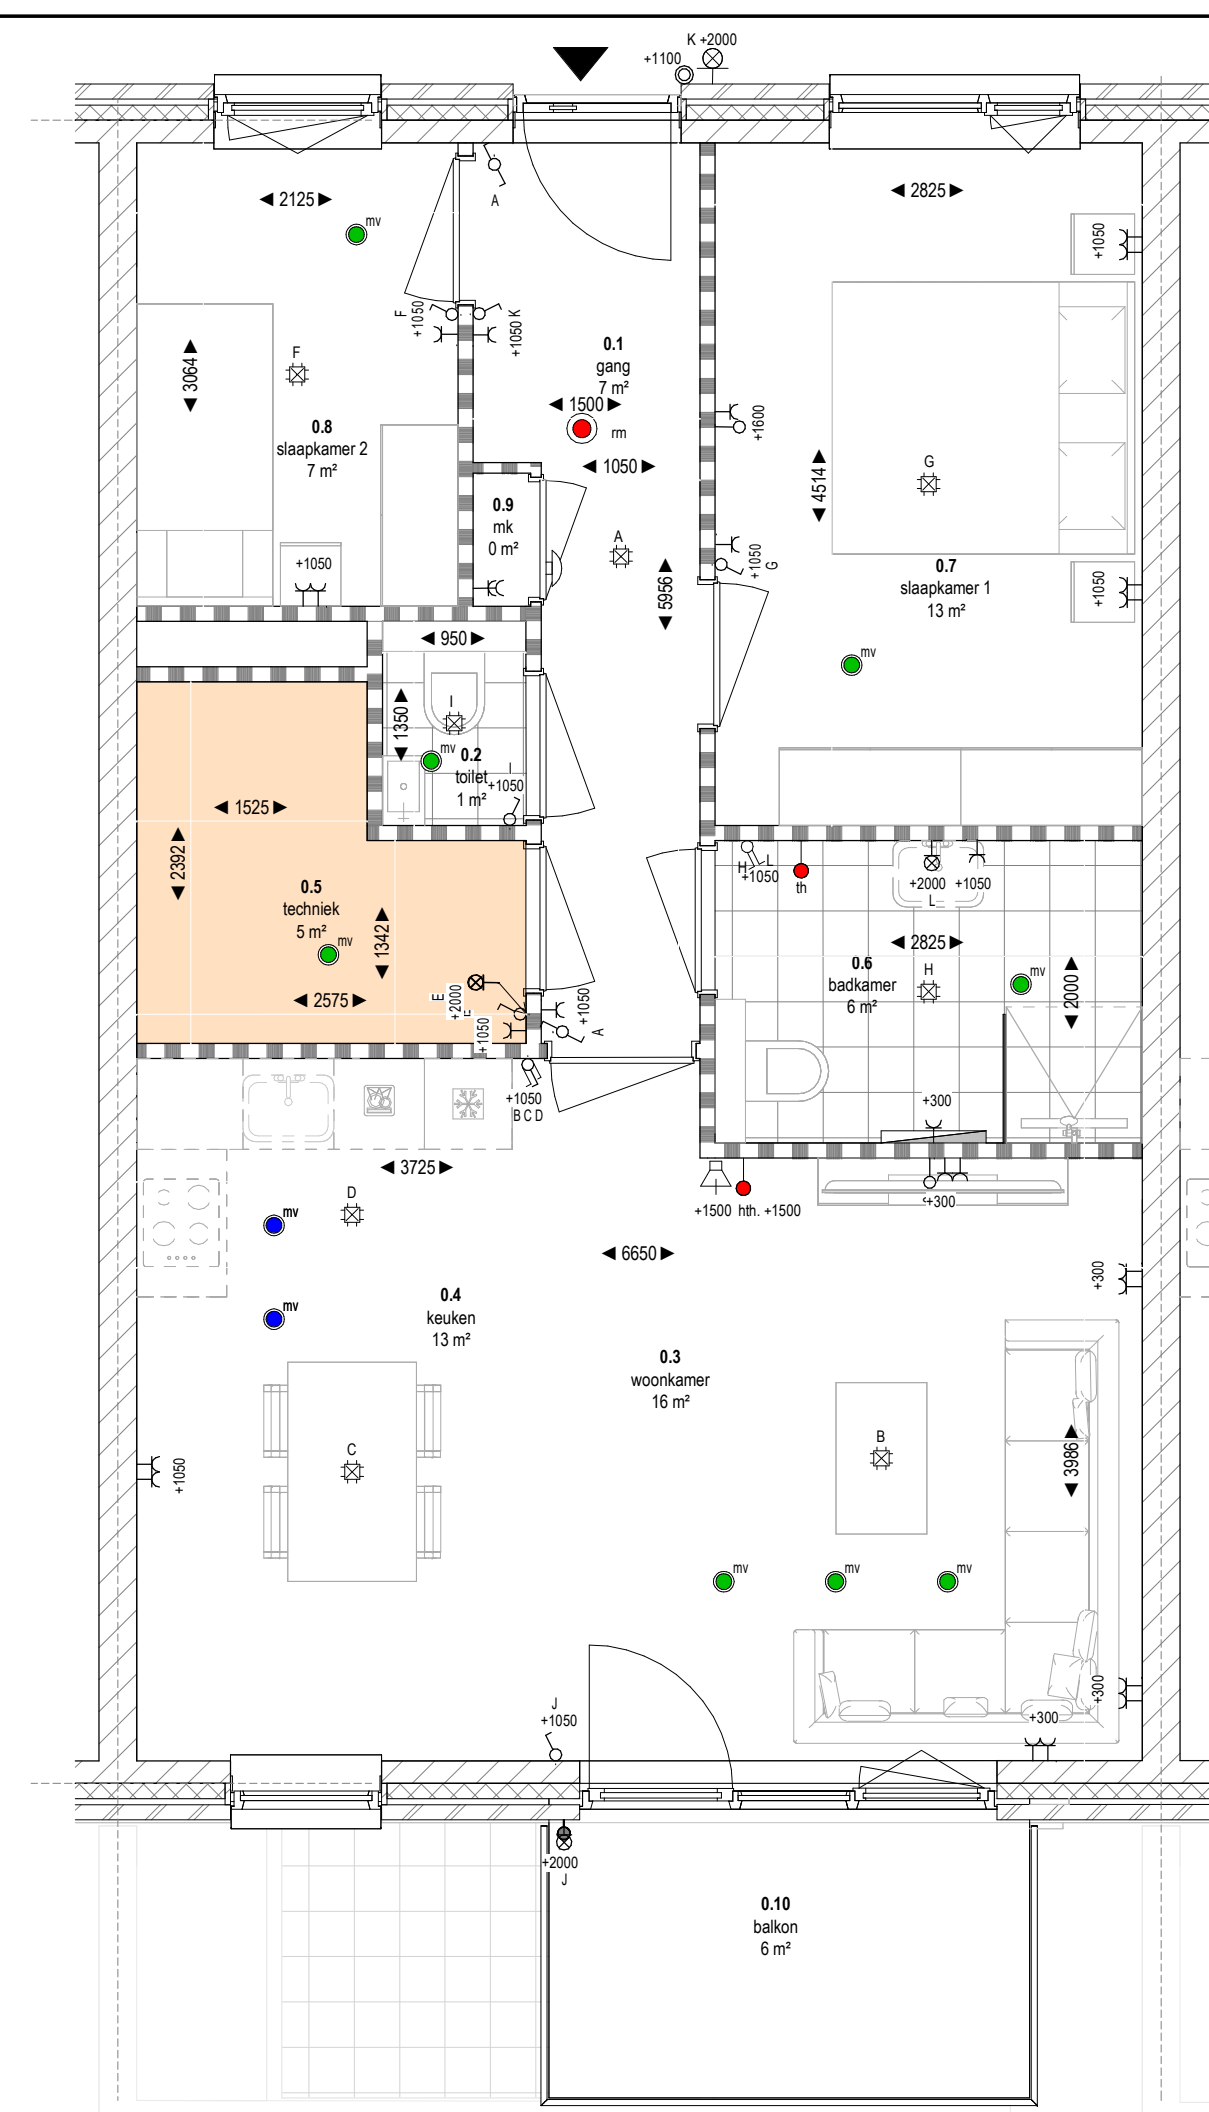


BNR 12 plattegrond
1 : 50

begane grond situatie
1 : 200



voorgevel
1 : 100

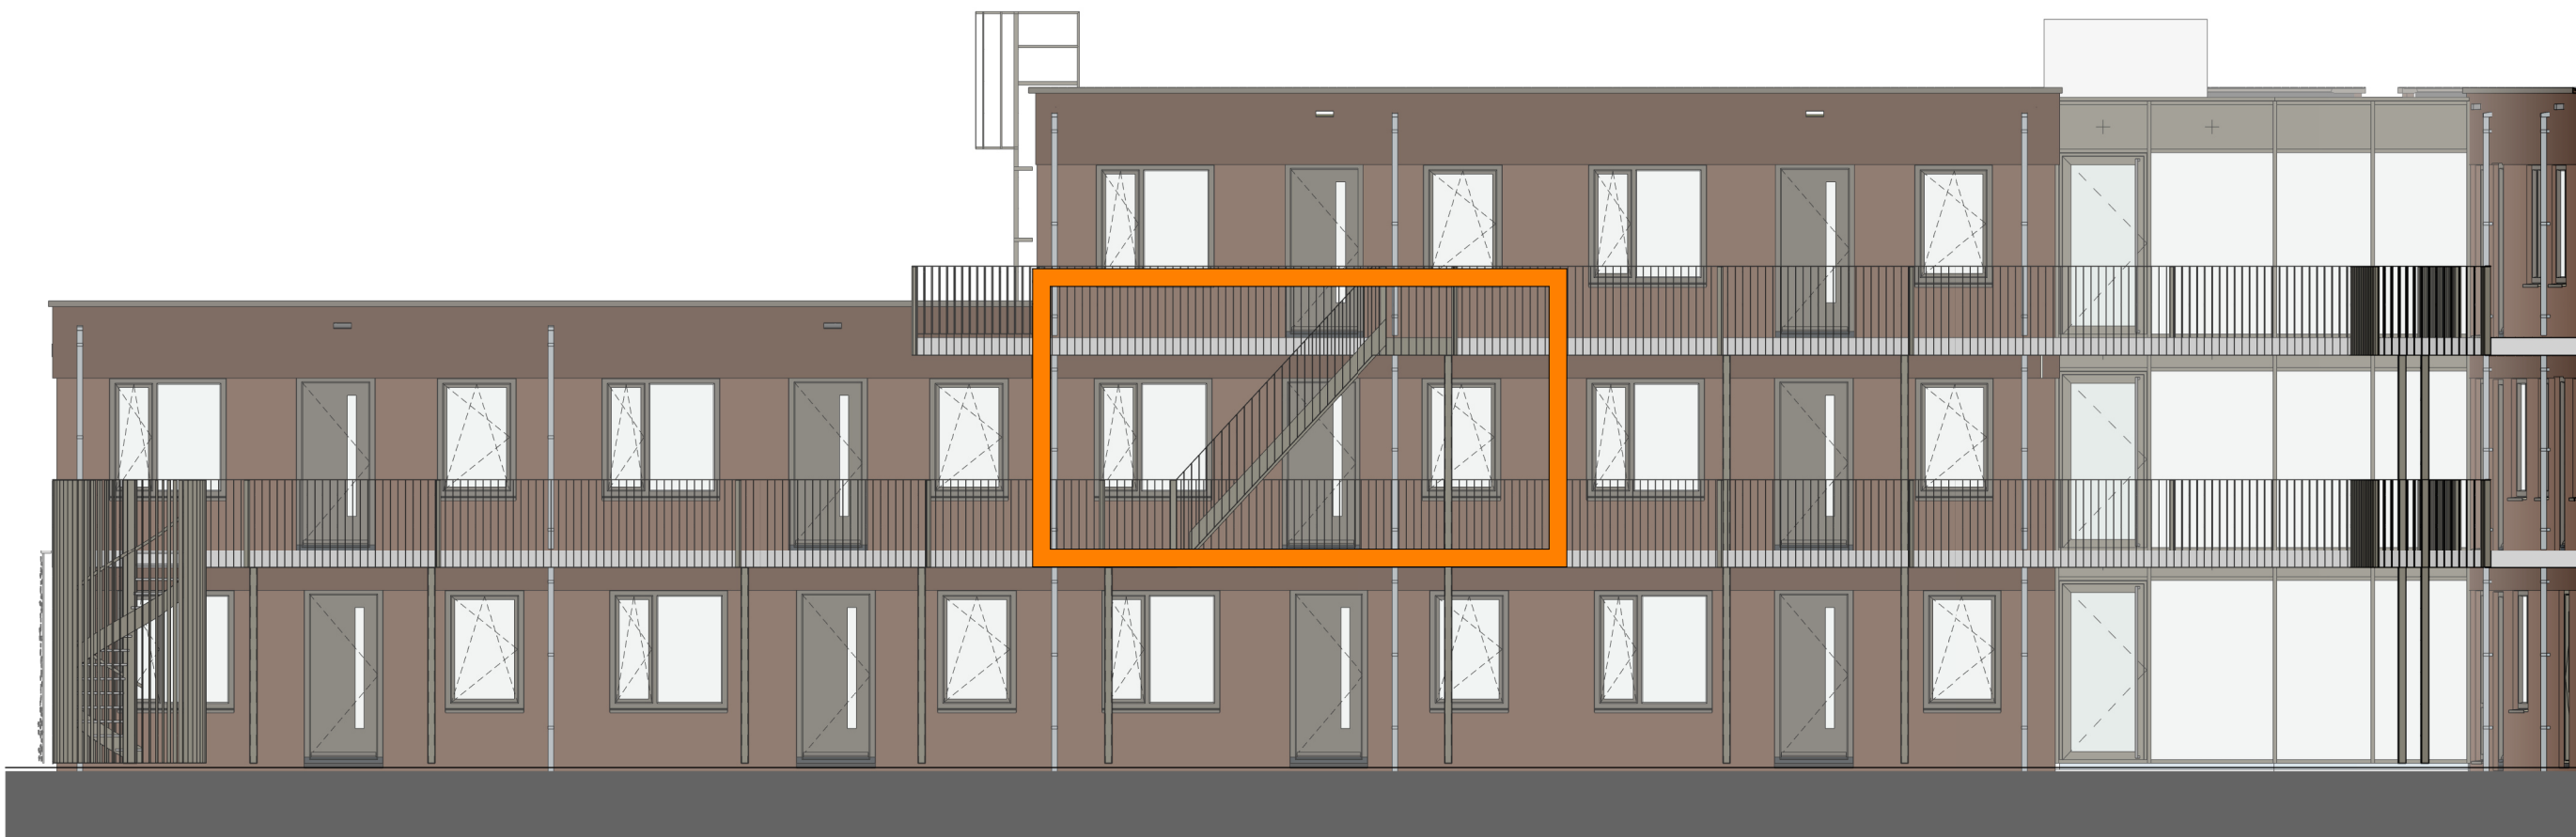



achtergevel
1 : 100



eerste verdieping situatie
1 : 200



Berging BNR 12
1 : 50

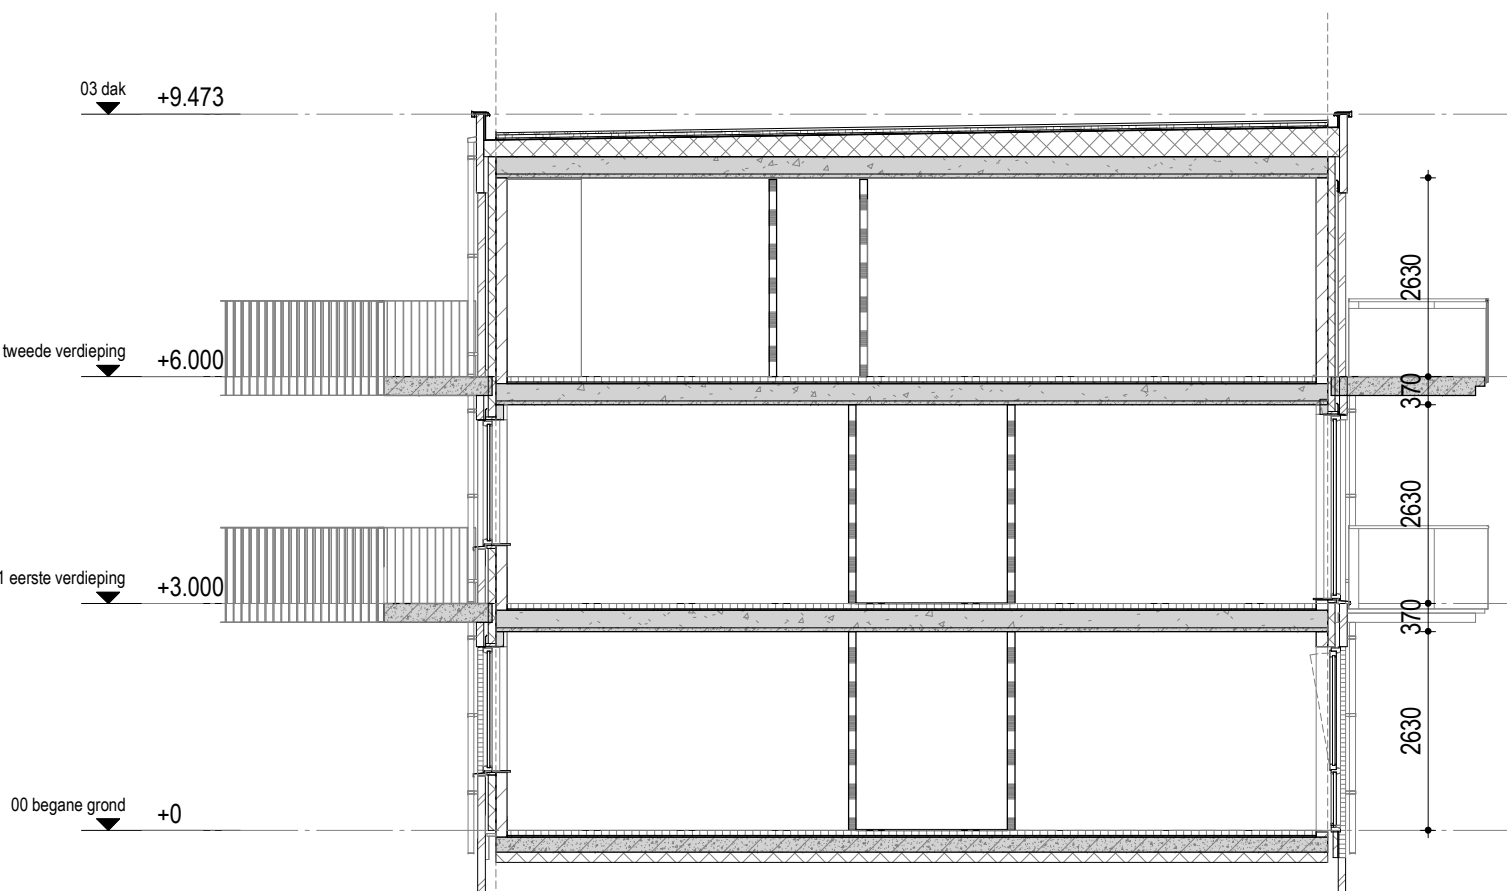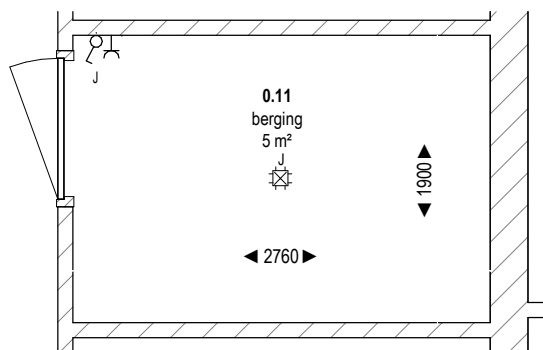

Bouwnummer 12 doorsnede
1 : 100

Renvooi Verkooptekening

- enkele schakelaar
- pulsdrukker t.b.v. MV
- dubbele schakelaar
- wisselschakelaar
- plafondlichtpunt
- wandlichtpunt
- enkele wandcontactdoos met randaarde
- dubbele wandcontactdoos naast elkaar
- dubbele wandcontactdoos opbouw boven elkaar
- enkele wandcontactdoos met rand aarde t.b.v. aansluiting PV-panelen
- deurbel
- deurbel met drukknop
- loze leiding t.b.v. elektr
- bedrade leiding
- buitenvoeler (optioneel)
- plaats en aansluiting thermostaat
- in deze zone zullen installatietechnische onderdelen opgesteld worden, zoals bijv. de verwarming- en ventilatieonderdelen, de leidingen, afvoeren en kanalen worden grotendeels in opbouw uitgevoerd
- schakelaar met dimmer
- buitenkaas
- buitenkaas met schroefde
- uitstortgootsteen: afvoer + koudwater aansluiting
- uitstortgootsteen: afvoer + koud en warmwater aansluiting
- afvoer + koudwater (en warmwater) aansluiting (afgedopt)

- radiator
- posite koelkast
- posite kooktoestel / recirculatie afzuigkap
- posite vaatwasser
- posite wasmachine
- posite wasdroger (optioneel)
- mechanische ventilatie punt posities en aantallen indicatief en i.o.m. installateur
- optische rookmelder
- hemelwatershvoer
- krupluis
- verleider vloerverwarming
- vloerverwarming
- videotoon

- De maten op de tekeningen staan aangegeven in millimeters. Aan de maatvoering op deze tekening kunnen geen rechten worden ontleend. Indien deze maatvoering tussen wanden is aangegeven, is daarbij geen rekening gehouden met enige wandafwerking (regelwerk of spuitwerk). De ervaring leert dat in werkelijkheid afwijkingen van deze maten kunnen ontstaan. Wij adviseren derhalve om maatvoering op de tekeningen niet te gebruiken voor het bestellen van vloerverwarming, gordijnen, meubilair etc., maar altijd ter plaatse de maat op te nemen.
- Het is mogelijk dat tijdens de uitvoering beperkte wijzigingen worden aangebracht, die technisch of architectonisch noodzakelijk of wettelijk zijn, zonder dat dit afbreuk doet aan de kwaliteit of het uiterlijk.
- Als een wandcontactdoos, schakelaar, toezicht etc. bij elkaar geschuurd staan en dezelfde hoogte hebben dan worden deze in één raster geplaatst.
- plaats, aantallen, afmeting en capaciteit radiatoren & hemelwatershvoeren nader te bepalen volgens berekening installateur.
- Indeling technische ruimte (inductief opstelplaats van de wasmachine n.t.b. door installateur)
- Situering, aantal en maatvoering van schachten kunnen nog wijzigen indien het leidingverloop hierom vraagt.
- traphekjes worden, daar waar vereist, dicht uitgevoerd i.v.m. overklastbaarheid
- aangeven hoogtematen zijn hartmaten!
- de posities van de installaties (geldt ook voor rookmelders/lichtpunten) zijn indicatief en kunnen door installateur nog verplaatst worden indien het leidingverloop hierom vraagt.
- Situering en aantal mv punten in het appartement kunnen wijzigen indien de berekeningen en/of installatieverloop hier om vragen
- Model buitendeuren indicatief, n.t.b. door bouw en leverancier



C	26-09-25	nieuwe set			ST
B	04-07-25	Opmerkingen verwerkt			ST
A	17-06-25	Aangemaakt			ST
Index	Datum	Wijziging		Get.	G
Status	VOORLOPIG			Vloerpeil op P= 0	NA
Vestiging Almelo			Ten Brinke Bouw B.V.		
Divisie Bouw			Havenstraat		
Twentepoort Oost 14			7005 AG Doetinche		
7609 RG Almelo			+31 314 371 90		
Nederland			tenbrinkebouw@tenbrinke.com		
+31 888 485 100			www.tenbrinke.co		
TEN BRINKE.					
Project	Holtten Woningbouw				Industriestraat, Holt
Opdrachtgever	Ten Brinke Bouw				
Onderdeel	Verkooptekening BNR 12			Projectnummer	QR-code
				19.571	
Plancode	Opsteller - Fase - Bouwdeel - Onderdeel- Bereik - Tek. nummer Index - Status - Vrij te teken			Schaal	
	- - - AFB - 000 - - C-VOR -				
					1:50