
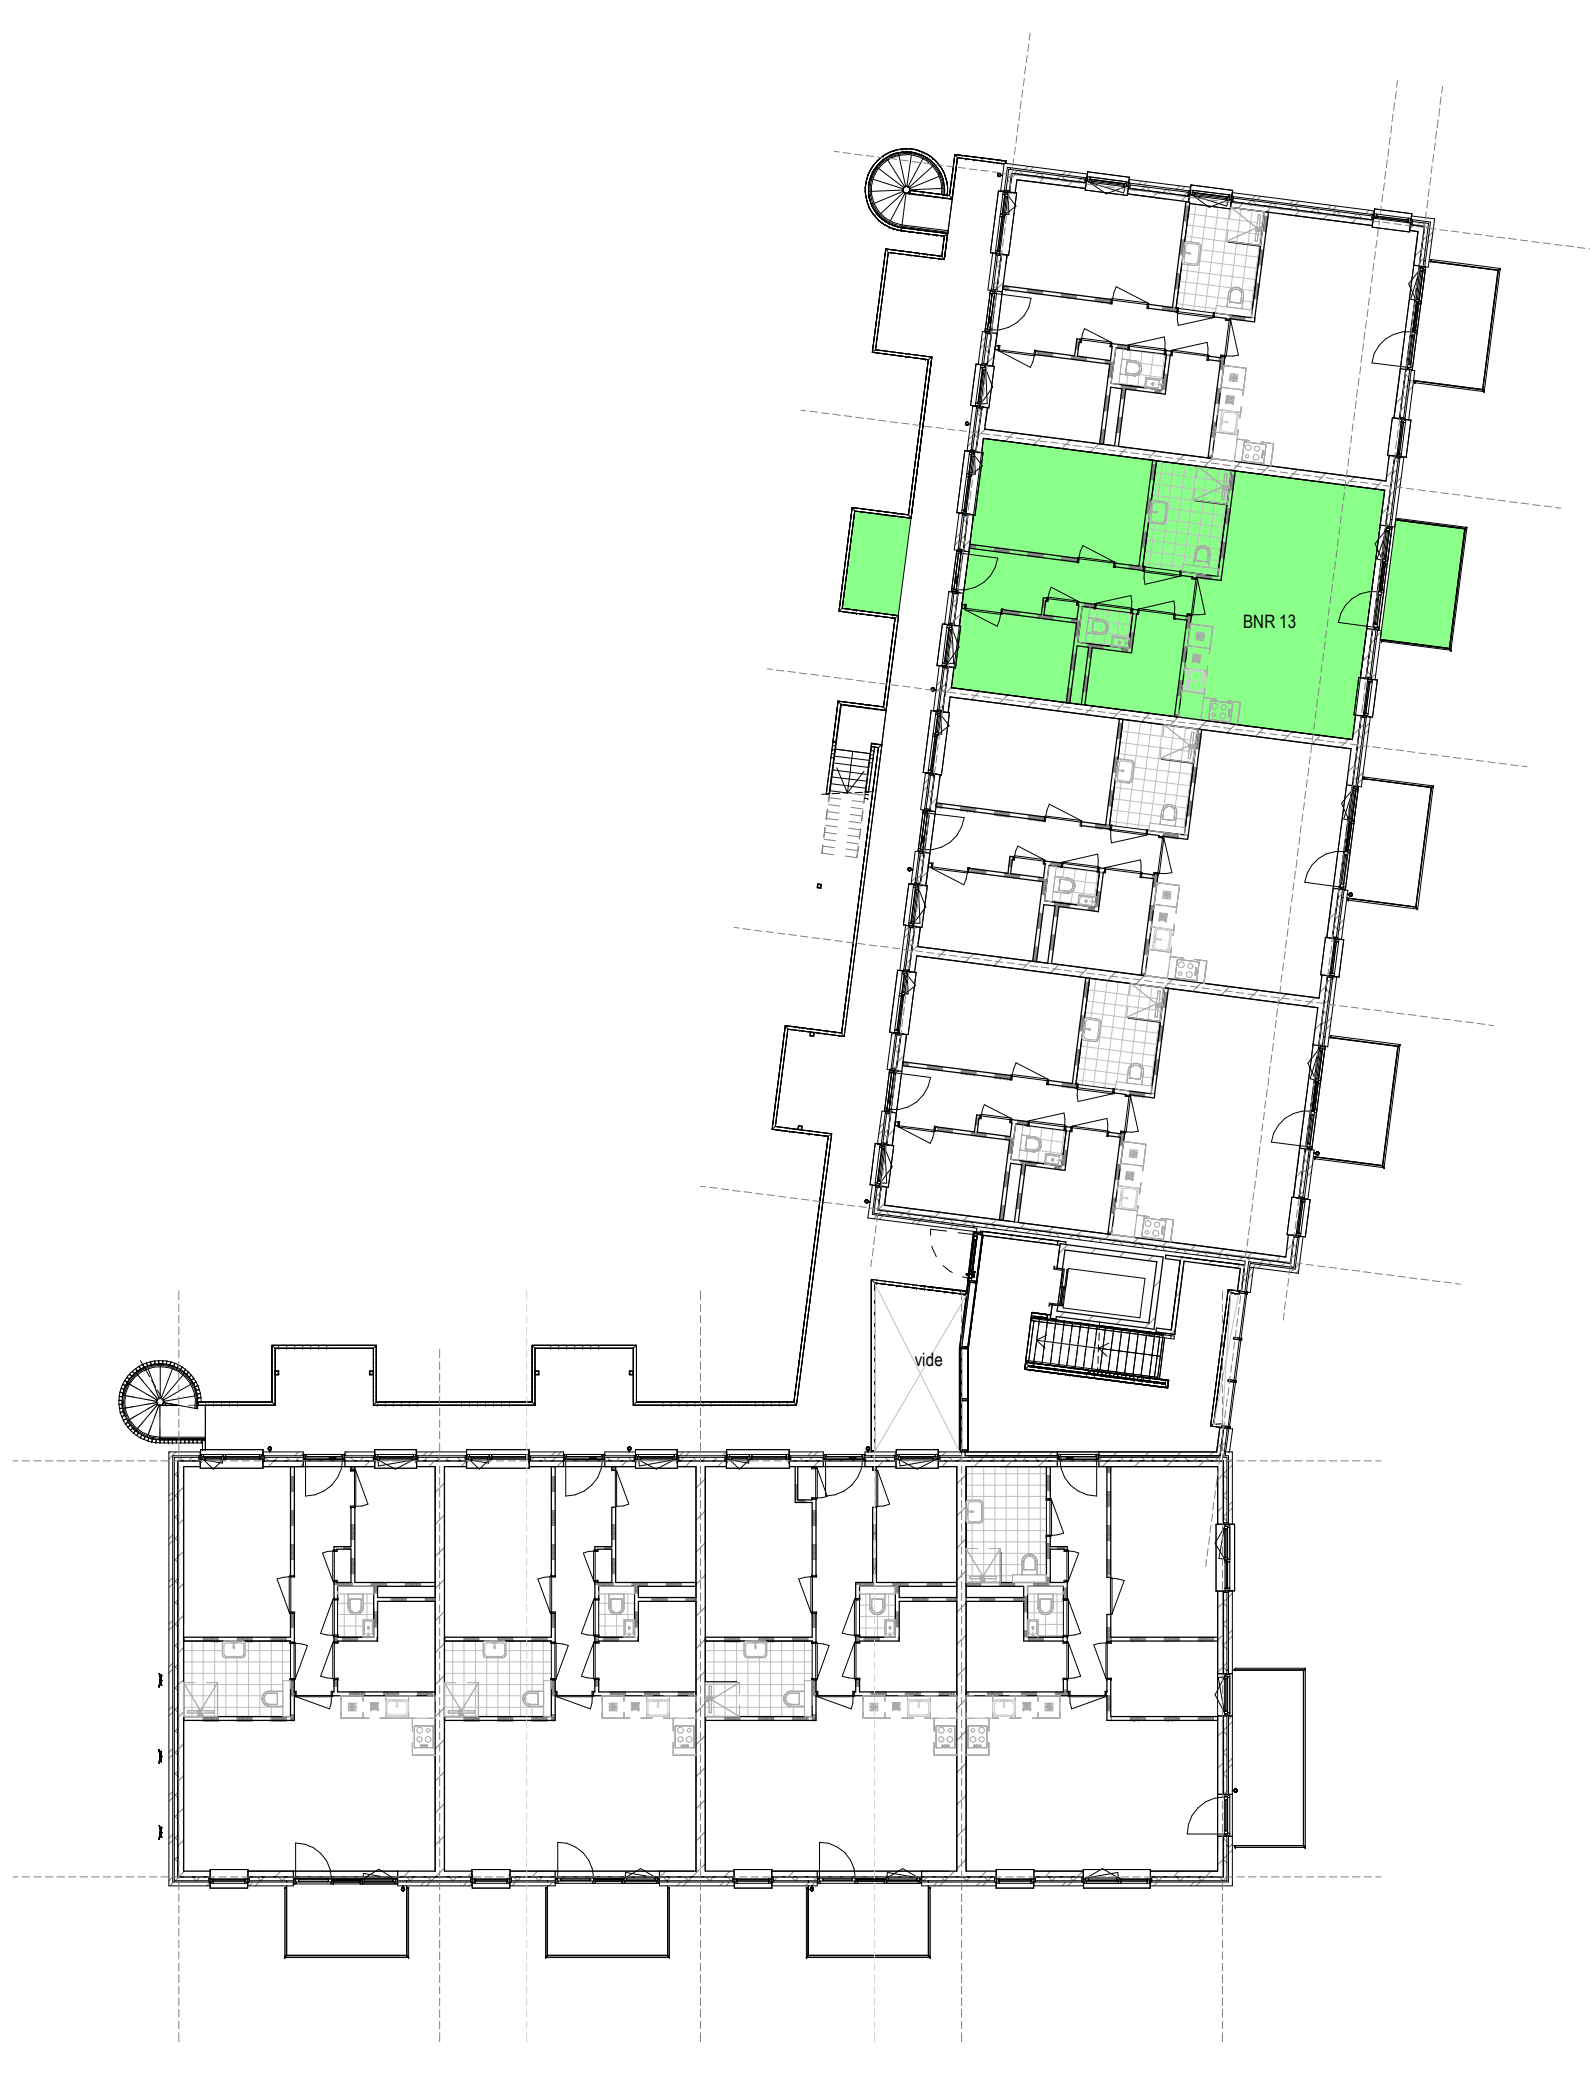


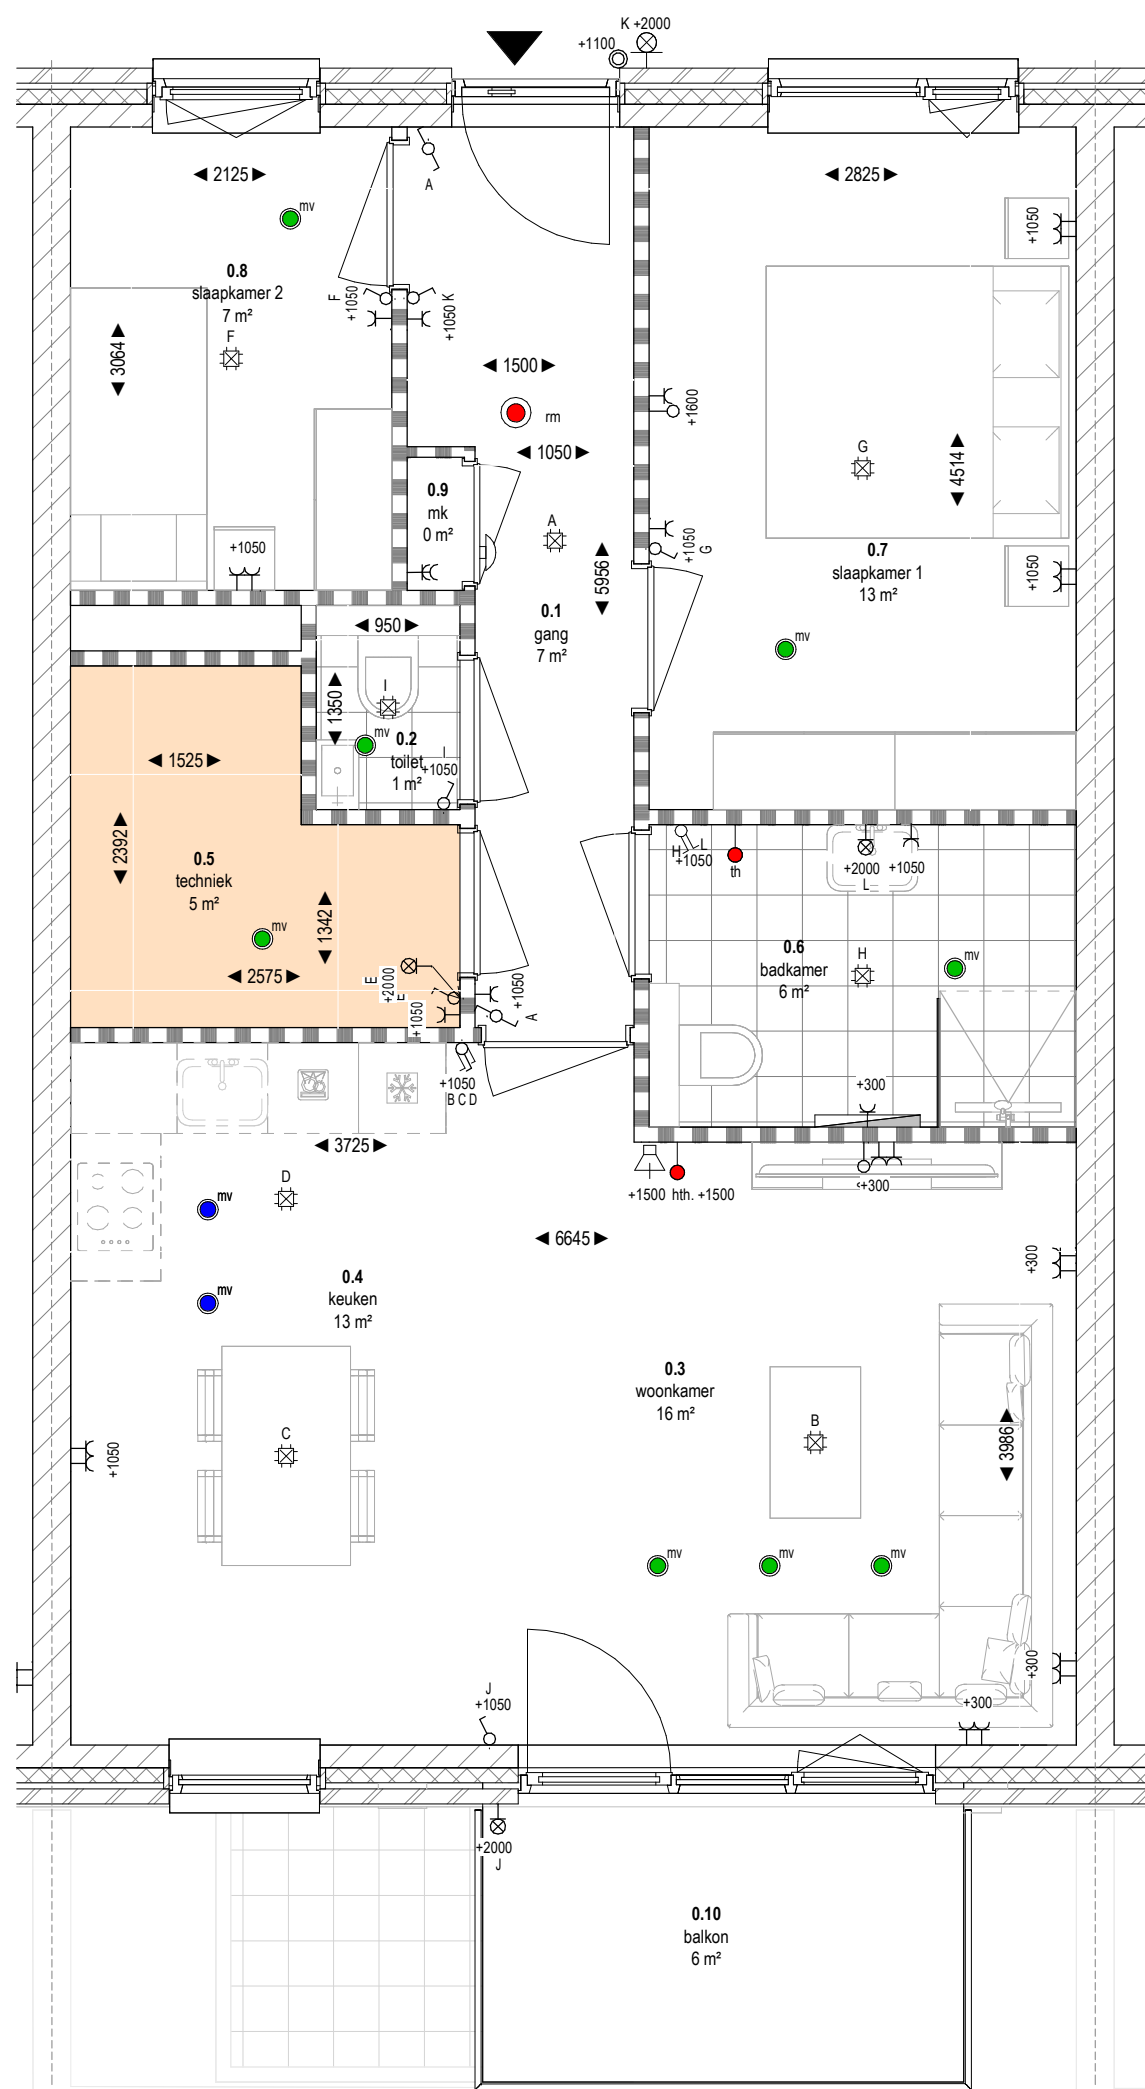

Renvooi Verkooptekening

enkele schakelaar

puisknoper l.b. v. MV

dubbele schakelaar

wisselschakelaar

plafondlichtpunt

wandlichtpunt

enkele wandcontactdoos met randaarde

dubbele wandcontactdoos naast elkaar

dubbele wandcontactdoos opbouw boven elkaar

enkele wandcontactdoos met rand aarde l.b. v. aansluiting PV-panelen

deurbel

deurbel met drukknop

loze leiding l.b. v. elektr.

bedrading

buitenverleiding (optioneel)

plaats en aansluiting thermostaat

in deze zone zullen installatietechnische onderdelen opgesteld worden, zoals bijv. de verwarming- en ventilatieonderdelen, de leidingen, afvoeren en kanalen worden grotendeels in opbouw uitgevoerd

schakelaar met dimmer

buitenverleiding

buitenverleiding met schroefterminal

uitbouwpoortsteen: afvoer + koudwater aansluiting

uitbouwpoortsteen: afvoer + koud en warmwater aansluiting

afvoer + koudwater (en warmwater) aansluiting (afgedopt)

radiator

post radiator

post radiator met recirculatie afzuigkap

post wasmachine

post wasmachine

post wasmachine (optioneel)

mechanische ventilatie punt posities en aantallen

indicator en i.o.m. installateur

optische roomverdelers

h.w. vloerverwarming

c.w. vloerverwarming

videodeur

- De maten op de tekeningen staan aangegeven in millimeters. Aan de maatvoering op deze tekening kunnen rechten worden ontleend. Indien deze maatvoering tussen wanden is aangegeven, is daarbij geen rekening gehouden met enige wandafwerking (regelwerk of spuitwerk). De ervaring leert dat in werkelijkheid afwijkingen van deze maten kunnen ontstaan. Wij adviseren derhalve om maatvoering op de tekeningen niet te gebruiken voor het bestellen van vloerbedekkingen, gordijnen, meubilair etc., maar altijd ter plaatse de maat op te nemen.

- Het is mogelijk dat tijdens de uitvoering bepaalde wijzigingen worden aangebracht, die technisch of architectonisch noodzakelijk of wettelijk zijn, zonder dat dit afbreuk doet aan de kwaliteit of het uiterlijk.

- Als een wandcontactdoos, schakelaar, toevoering etc. bij elkaar geschuurd staan en dezelfde hoogte hebben dan worden deze in één raster geplaatst.

- plaats, aantallen, afmeting en capaciteit radiatoren & h.w. vloerverwarming nader te bepalen volgens berekening installateur.

- Inhoud technische ruimte (inclusief opstelplaats van de wasmachine n.t.b. door installateur)

- Situering, aantal en maatvoering van schachten kunnen nog wijzigen indien het leidingverloop hierom vraagt.

- traphekjes worden, daar waar vereist, dicht uitgevoerd i.v.m. overkuisbaarheid

- aangeven hoogtematen zijn hartmaten!

- de posities van de installaties (geldt ook voor rookmelders/lichtpunten) zijn indicatief en kunnen door installateur nog verplaatst worden indien het leidingverloop hierom vraagt.

- Situering, aantal en maatvoering van schachten kunnen nog wijzigen indien de berekeningen en/of installatieverloop hierom vragen

- Model buitendeuren indicatief, n.t.b. door bouwverlener

BNR 13 plattegrond
1 : 50

begane grond situatie
1 : 200

eerste verdieping
1 : 200

Berging BNR 13
1 : 50

voorgevel
1 : 100

achtergevel
1 : 100

Bouwnummer 13 doorsnede
1 : 100

C	26-09-25	nieuwe set		ST				
B	04-07-25	Opmerkingen verwerkt		ST				
A	17-06-25	Aangemaakt		ST				
Index	Datum	Wijziging		Get.	Gez.			
Status	VOORLOPIG			Vloerpeil op P=0	NAP			
Vestiging Almelo Divisie Bouw Twentepoort Oost 14 7609 RG Almelo Nederland +31 888 485 100								
TEN BRINKE.								
Ten Brinke Bouw B.V. Havenstraat 15 7005 AG Doetinchem +31 314 371 900 tenbrinkebouw@tenbrinke.com www.tenbrinke.com								
Project	Holten Woningbouw			Industriestraat, Holten				
Opdrachtgever	Ten Brinke Bouw							
Onderdeel	Verkooptekening BNR 13			Projectnummer	QR-code			
				19.571				
Plancode	Opsteller - Fase - Bouwdeel - Onderdeel - Bereik - Tek. nummer Index - Status - Vrij te teken			Schaal				
- - - AFB-000 - - C-VOR -				1:50				

© Ten Brinke Group

A1