



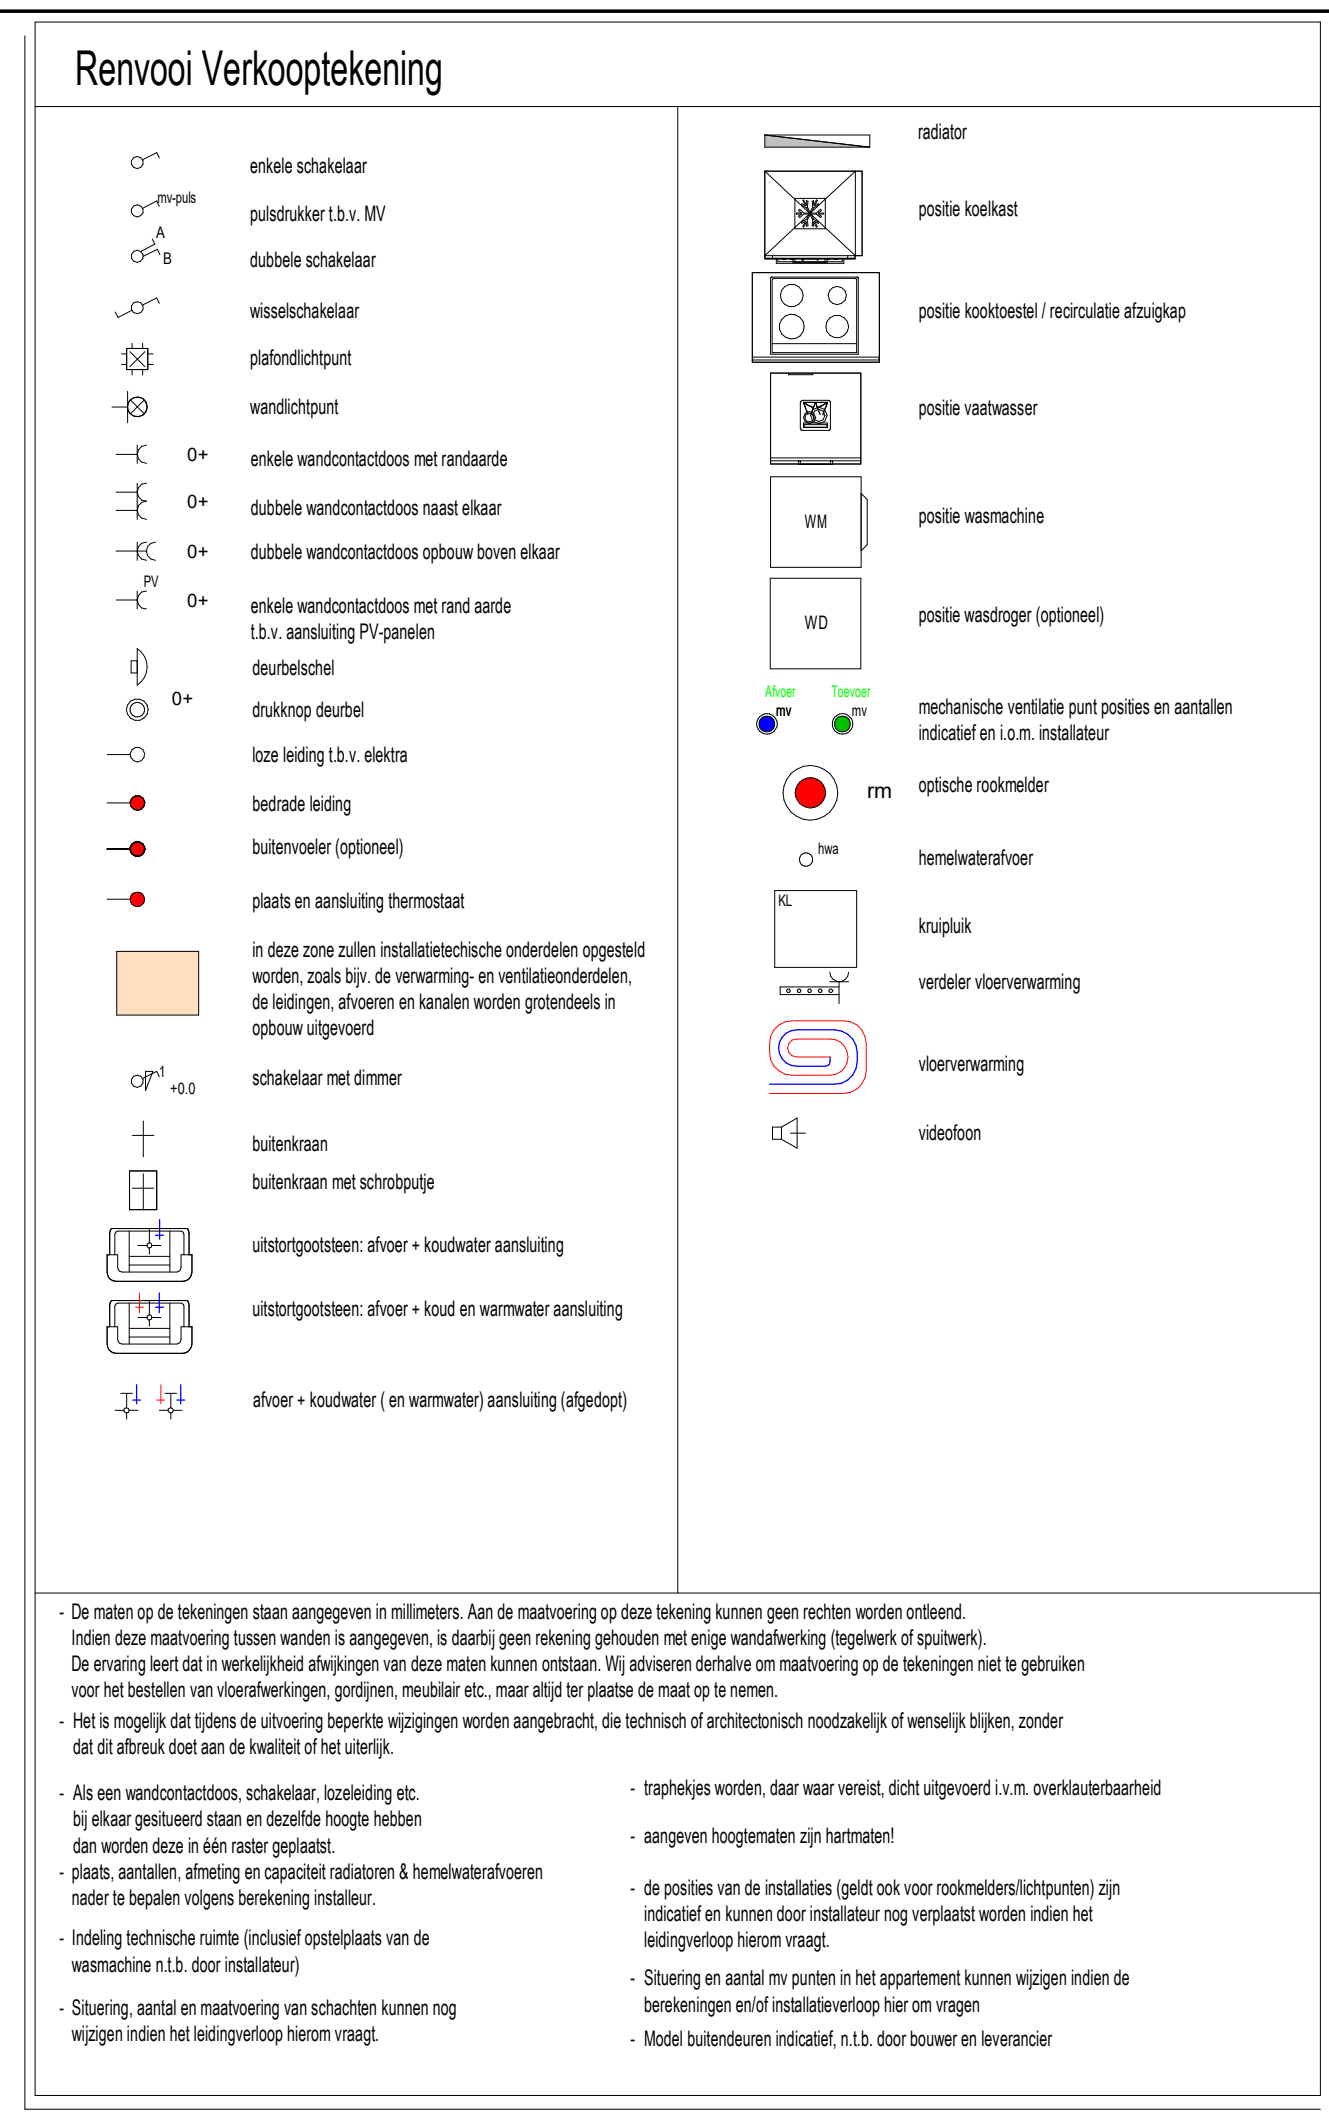

begane grond situatie
1 : 200

eerste verdieping situatie
1 : 200

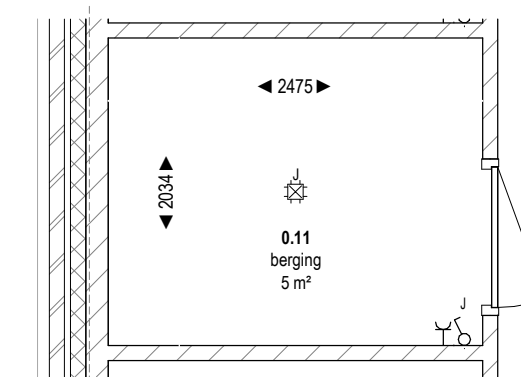

Berging BNR 14
1 : 50



Bouwnummer 14 doorsnede
1 : 100



C	26-09-25	nieuwe set						ST	
B	04-07-25	Opmerkingen verwerkt						ST	
A	17-06-25	Aangemaakt						ST	

Index	Datum	Wijziging						Get.	Gez.
Status		Voorlopiig						Vloerpeil op P= 0	NAP
Vesting Almelo								Ten Brinke Bouw B.V.	
Divisie Bouw								Havenstraat 15	
Twentepoort Oost 14								7005 AG Doetinchem	
7609 RG Almelo								+31 314 371 900	
Nederland								tenbrinkebouw@tenbrinke.com	
+31 888 485 100								www.tenbrinke.com	
Project			Holten Woningbouw				Industriestraat, Holten		
Opdrachtgever			Ten Brinke Bouw						
Onderdeel Verkooptekening BNR 14							Projectnummer 19.571		QR-code
Plancode Opsteller - Fase - Boundel - Onderdeel - Bereik - Tek.nummer Index - Status - Wijze tekst							Schaal		1:50
- - - AFB- 000- - C-VOR -									