



BNR 17 plattegrond 1 : 50

begane grond situatie 1 : 200


tweede verdieping situatie 1 : 200




voorgevel 1 : 100



rechttergevel 1 : 100

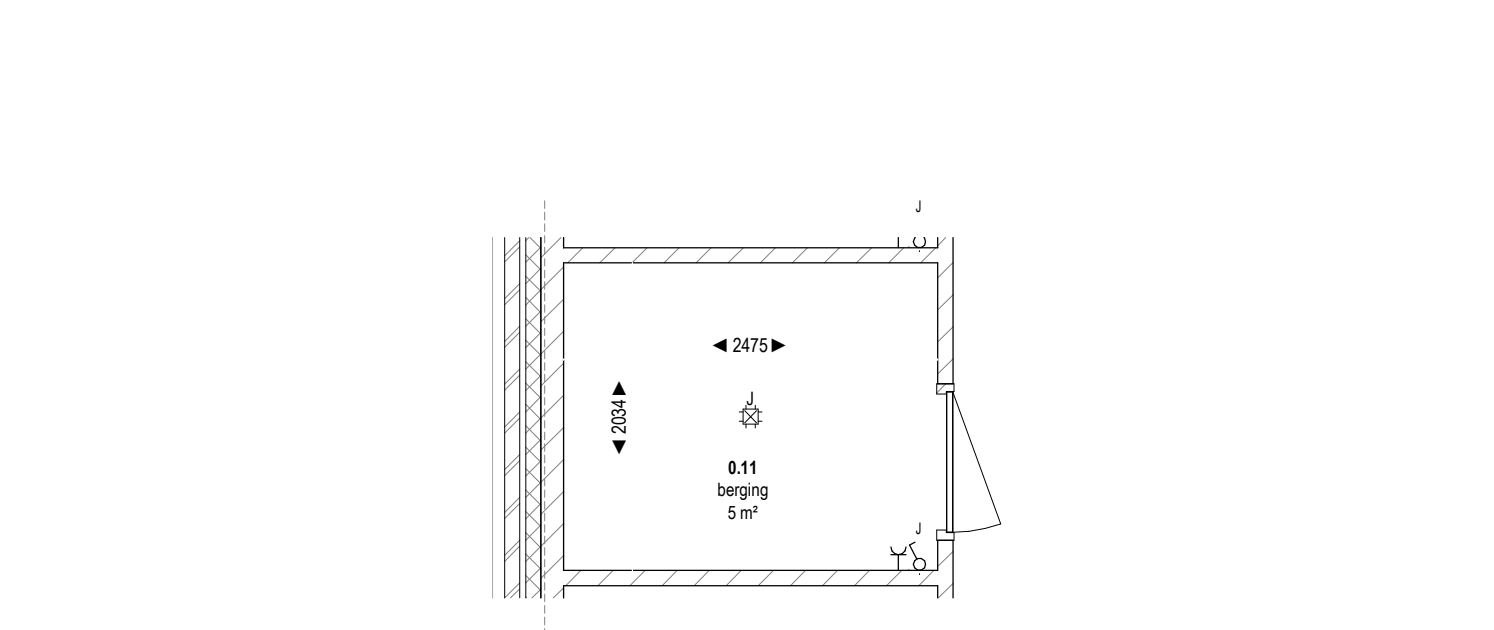

Berging BNR 17 1 : 50

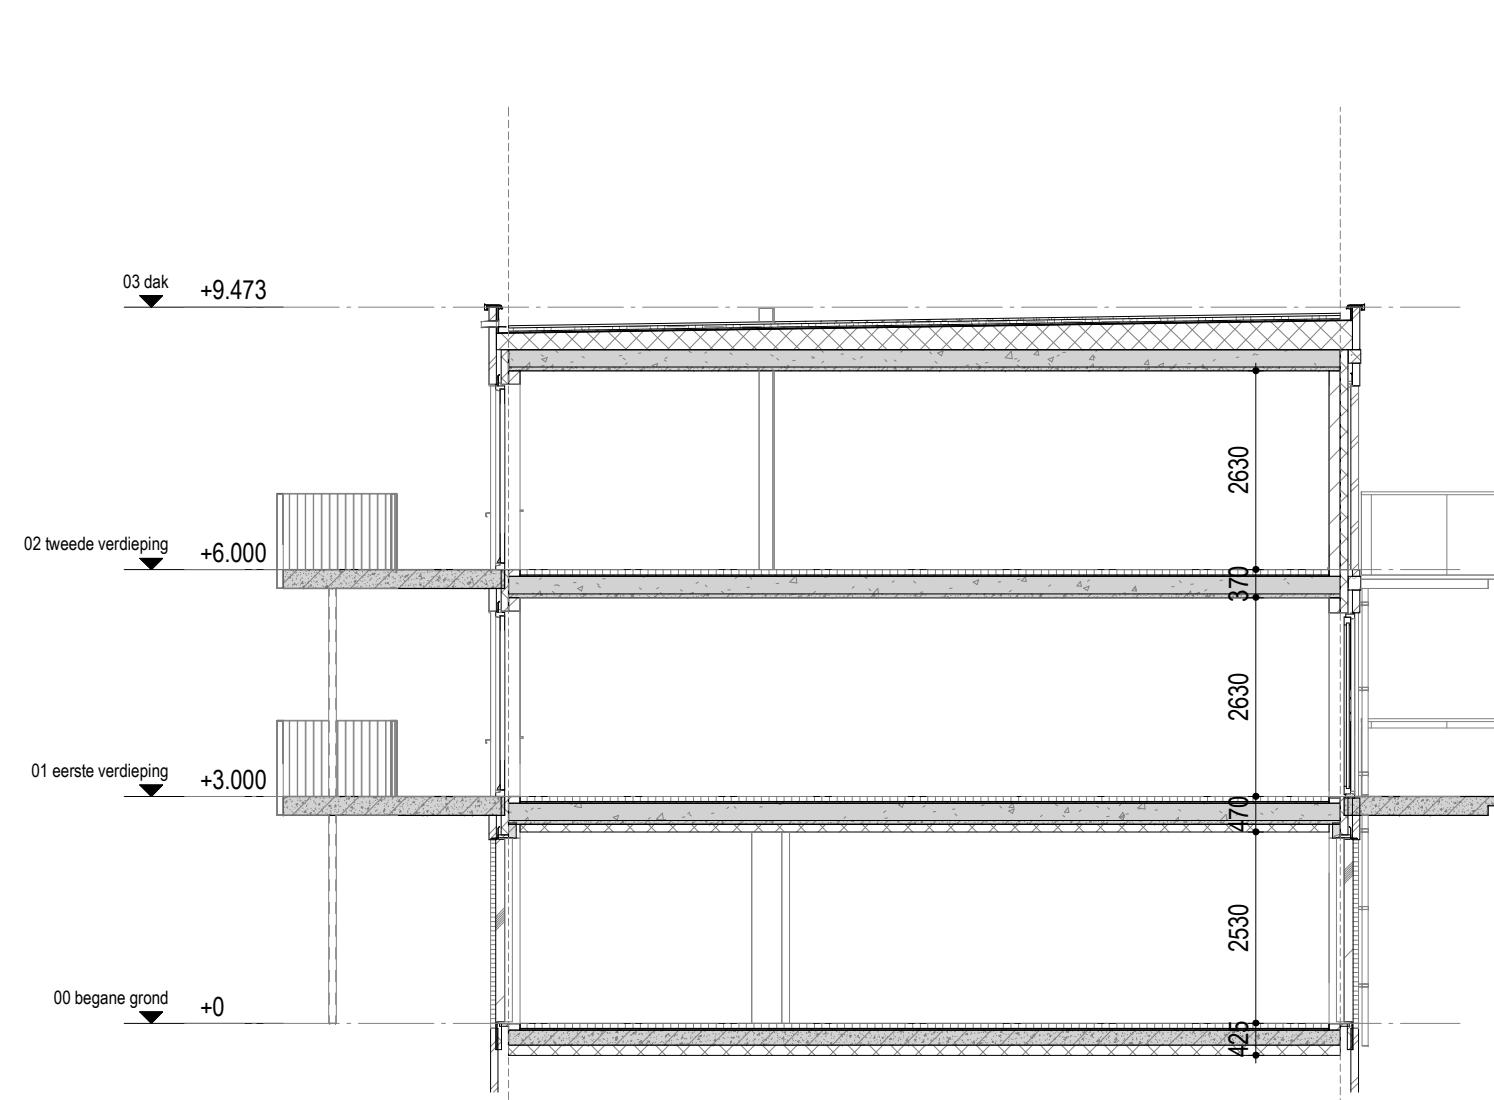

doorsnede BNR 17 1 : 100

Renvooi Verkooptekening

enkele schakelaar

pulsdrukker l.b.v. MV

dubbele schakelaar

wisselschakelaar

pijfordichtpunt

wandlichtpunt

enkele wandcontactdoos met randaarde

dubbele wandcontactdoos naast elkaar

dubbele wandcontactdoos opbouw boven elkaar

enkele wandcontactdoos met rand aarde l.b.v. aansluiting PV-panelen

deurbel

deurbel

deurbel

loze leiding l.b.v. elektr.

bedrade leiding

buitenvoeler (optioneel)

plaats en aansluiting thermostaat

in deze zone zullen installatietechnische onderdelen opgesteld worden, zoals bijv. de verwarming- en ventilatieonderdelen, de leidingen, afvoeren en kanalen worden grotendeels in opbouw uitgevoerd

schakelaar met dimmer

buitenkaas

buitenkaas met schroefde

uitstortgootsteen: afvoer + koudwater aansluiting

uitstortgootsteen: afvoer + koud en warmwater aansluiting

afvoer + koudwater (en warmwater) aansluiting (afgedopt)

radiator

postie koelkast

postie kookbestel / recirculatie afzuigkap

postie vaatwasser

postie wasmachine

postie wasdroger (optioneel)

mechanische ventilatie punt posities en aantallen indicatief en i.o.m. installateur

optische rookmelder

hemelwatershvoer

krupluis

verleider vloerverwarming

vloerverwarming

videofoon

- De maten op de tekeningen staan aangegeven in millimeters. Aan de maatvoering op deze tekening kunnen geen rechten worden ontleend. Indien deze maatvoering tussen wanden is aangegeven, is daarbij geen rekening gehouden met enige wandafwerking (regelwerk of spouwwerk). De ervaring leert dat in werkelijkheid afwijkingen van deze maten kunnen ontstaan. Wij adviseren derhalve om maatvoering op de tekeningen niet te gebruiken voor het bestellen van vloerverwarming, gordijnen, meubilair etc., maar altijd ter plaatse de maat op te nemen.

- Het is mogelijk dat tijdens de uitvoering bepaalde wijzigingen worden aangebracht, die technisch of architectonisch noodzakelijk of wettelijk blijken, zonder dat dit afbreuk doet aan de kwaliteit of het uiterlijk.

- Als een wandcontactdoos, schakelaar, toeleiding etc. bij elkaar geschuurd staan en dezelfde hoogte hebben dan worden deze in één raster geplaatst.

- plaats, aantallen, afmeting en capaciteit radiatoren & hemelwatershvoeren nader te bepalen volgens berekening installateur.

- Inhoud technische ruimte (inductief opstelplaats van de wasmachine n.t.b. door installateur)

- Situering, aantal en maatvoering van schachten kunnen nog wijzigen indien het leidingverloop hierom vraagt.

- traphekjes worden, daar waar vereist, dicht uitgevoerd i.v.m. overkuisbaarheid

- aangeven hoogtematen zijn hartmaten!

- de posities van de installaties (geldt ook voor rookmelders/lichtpunten) zijn indicatief en kunnen door installateur nog verplaatst worden indien het leidingverloop hierom vraagt.

- Situering en aantal mv punten in het appartement kunnen wijzigen indien de berekeningen en/of installatieverloop hier om vragen

- Model buitendeuren indicatief, n.t.b. door bouwver en leverancier



C	26-09-25	nieuwe set			ST
B	04-07-25	Opmerkingen verwerkt			ST
A	17-06-25	Aangemaakt			ST

Index	Datum	Wijziging		Get.	Gez.
Status	VOORLOPIG			Vloerpeil op P= 0	NAP
Vestiging Almelo			Ten Brinke Bouw B.V.		
Divisie Bouw			Havenstraat 15		
Twentepoort Oost 14			7005 AG Doetinchem		
7609 RG Almelo			+31 314 371 900		
Nederland			tenbrinkebouw@tenbrinke.com		
+31 888 485 100			www.tenbrinke.com		
TEN BRINKE.					
Project	Holtten Woningbouw				Industriestraat, Holtten
Opdracht- gever	Ten Brinke Bouw				
Onderdeel	Verkooptekening BNR 17			Projectnummer	QR-code
				19.571	
Plancode	Opsteller - Fase - Bouwdeel - Onderdeel - Bereik - Tek. nummer Index - Status - Vrij te teken			Schaal	
	- - - AFB - 000 - - C - VOR -				1:50