



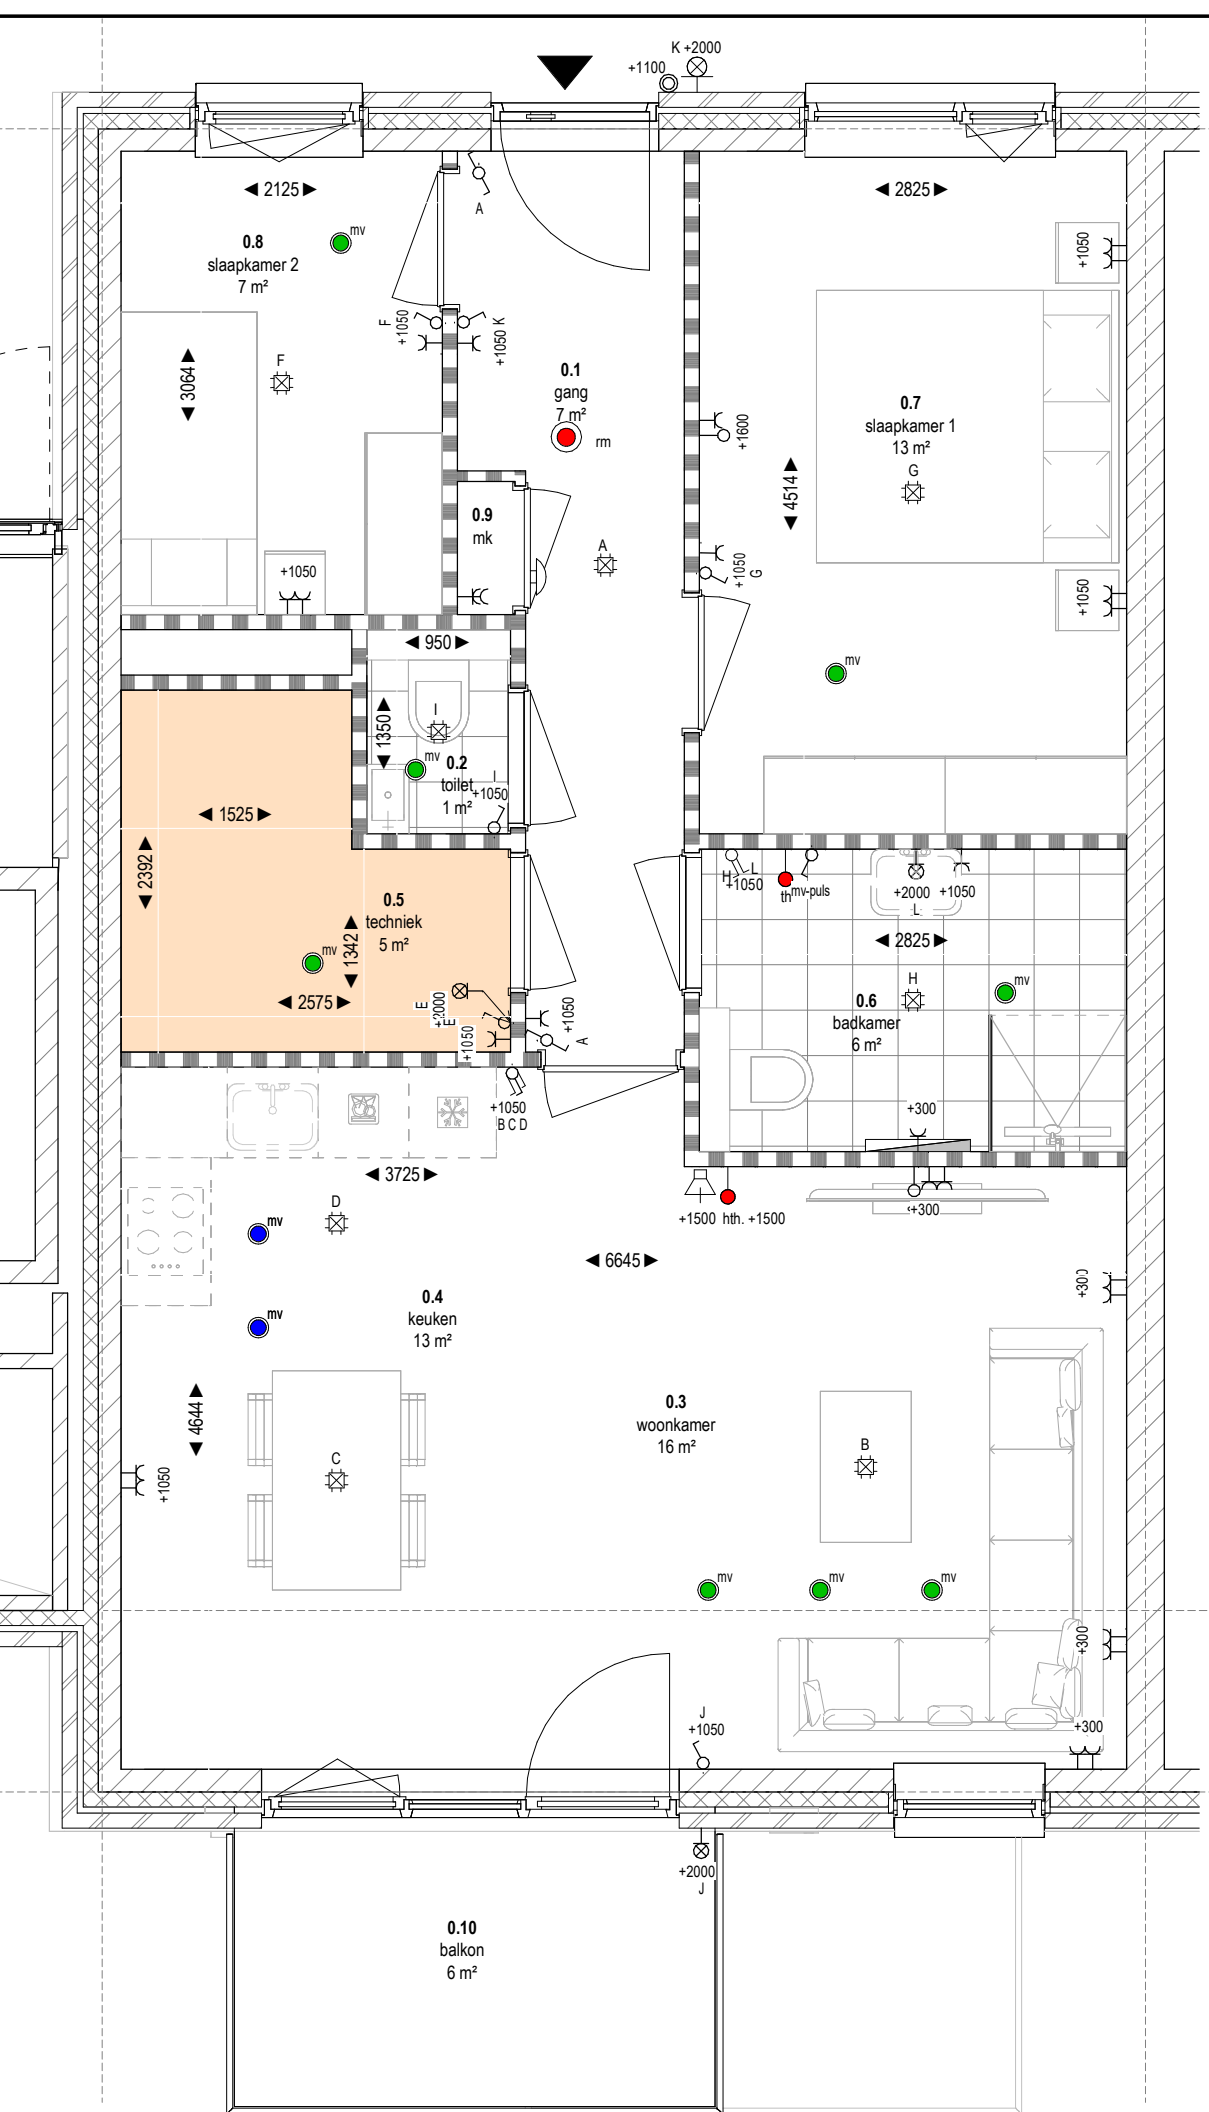

BNR 18 plattegrond
1 : 50

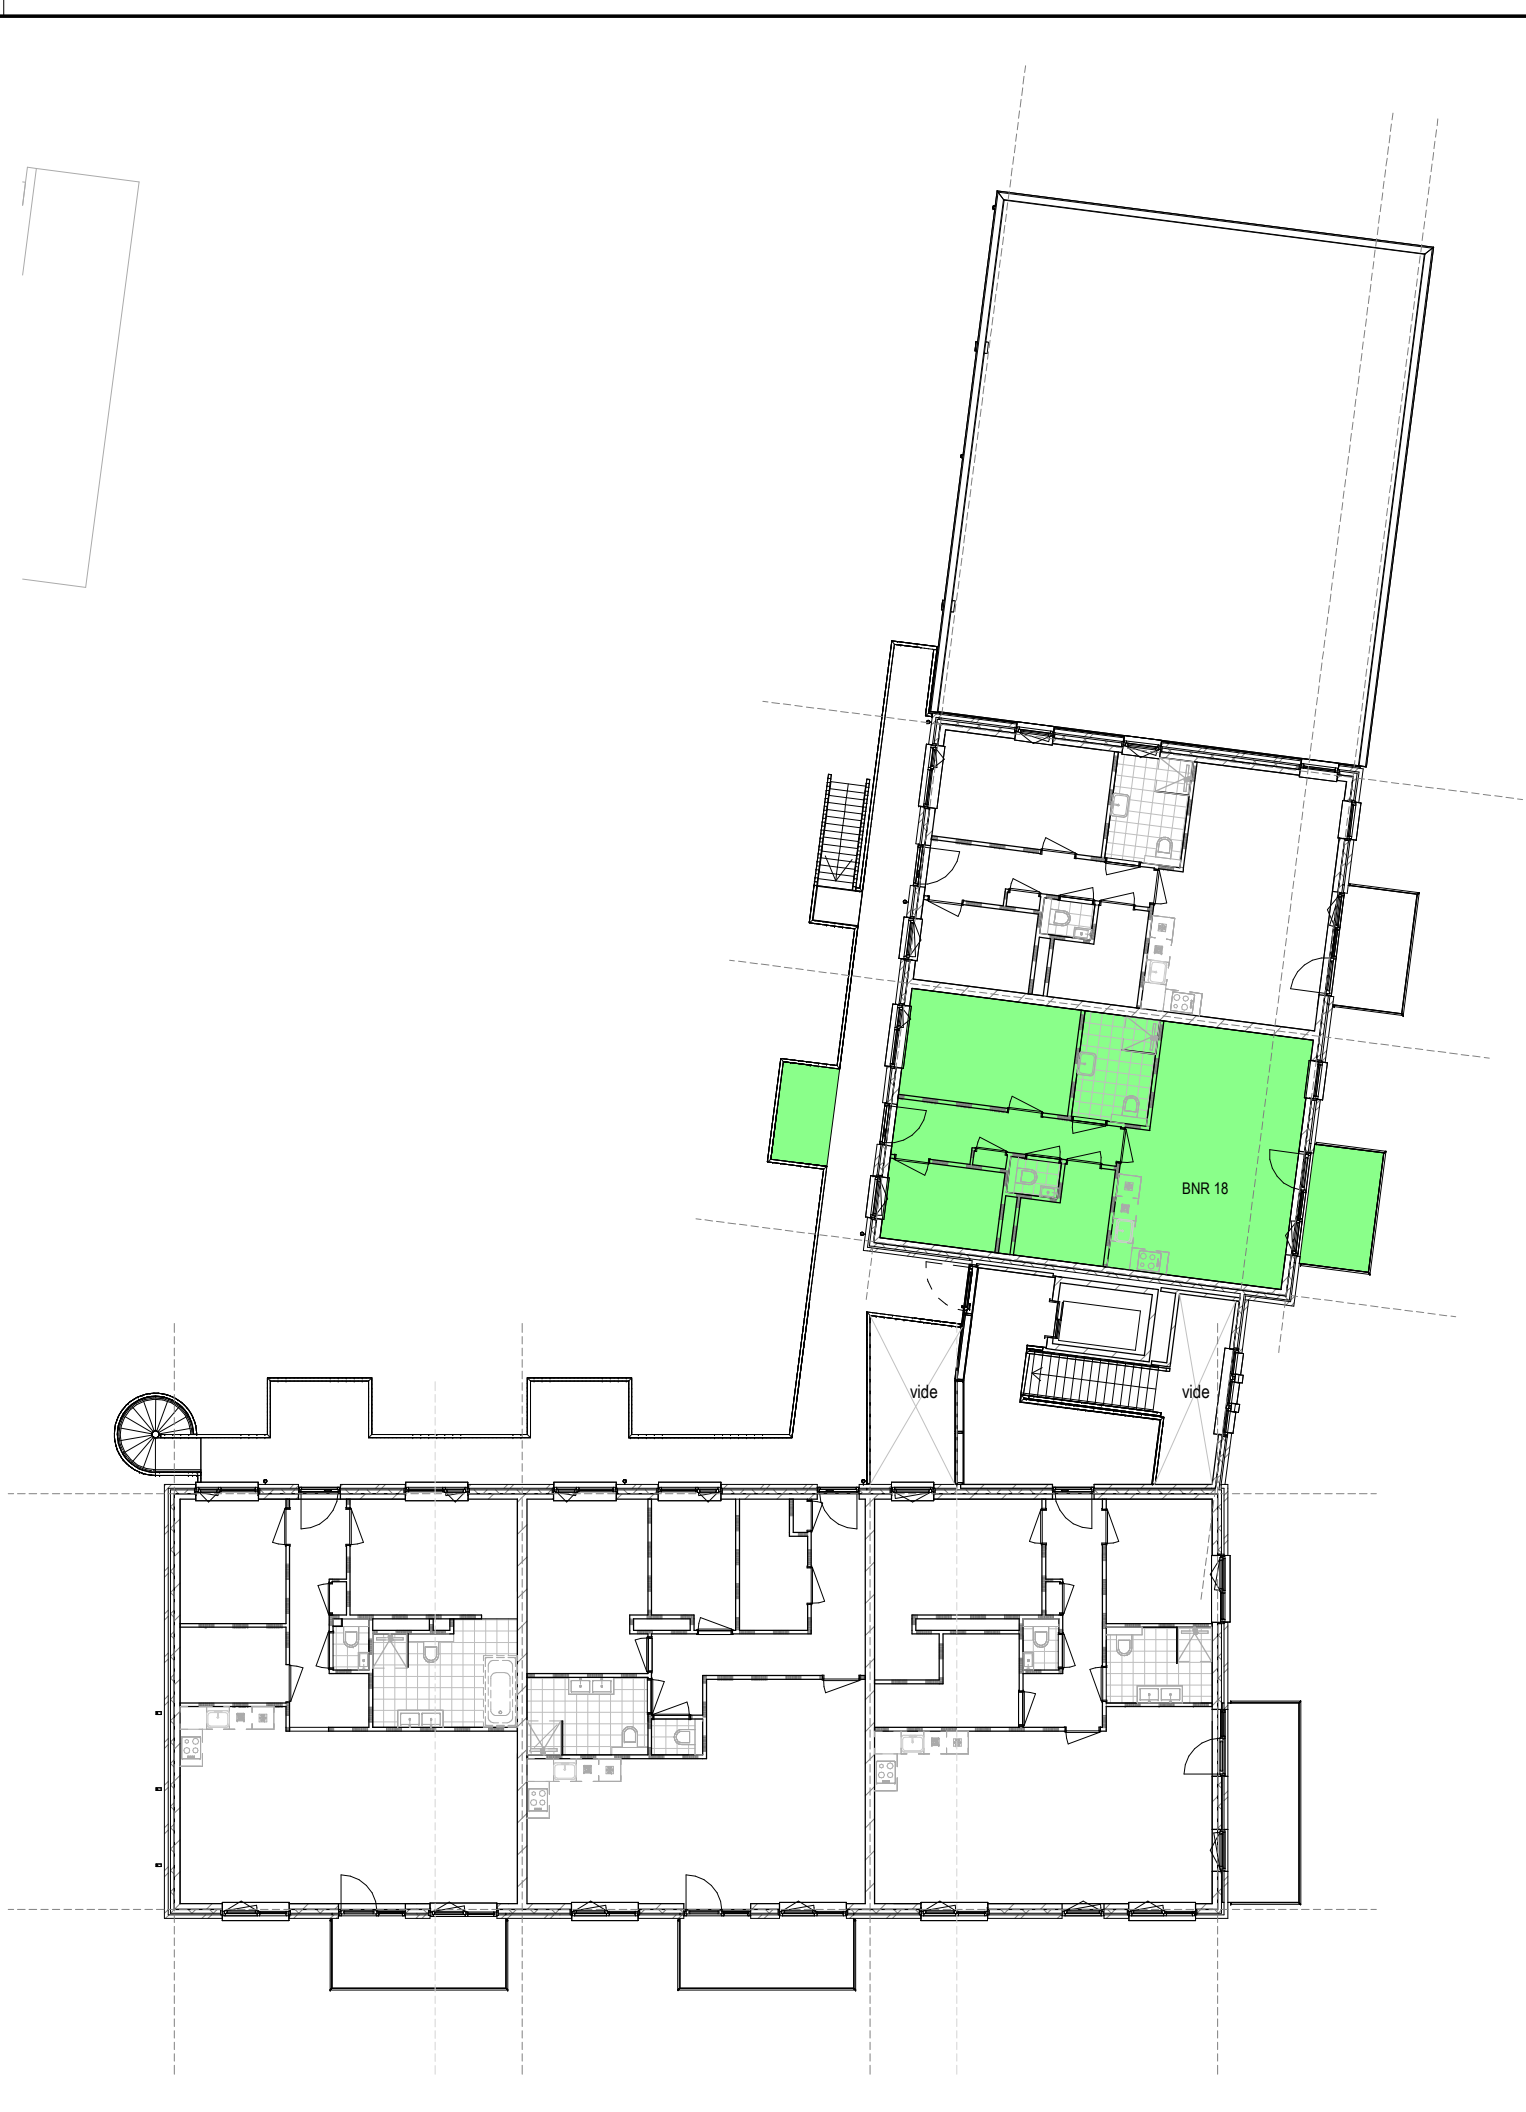


tweede verdieping situatie
1 : 200

begane grond situatie
1 : 200




voorgevel
1 : 100

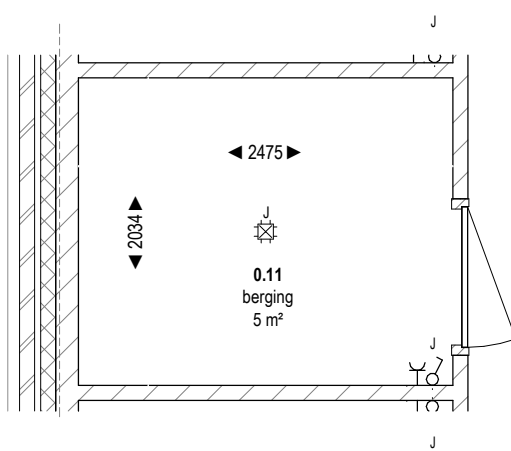

Berging BNR 18
1 : 50



achtergevel
1 : 100

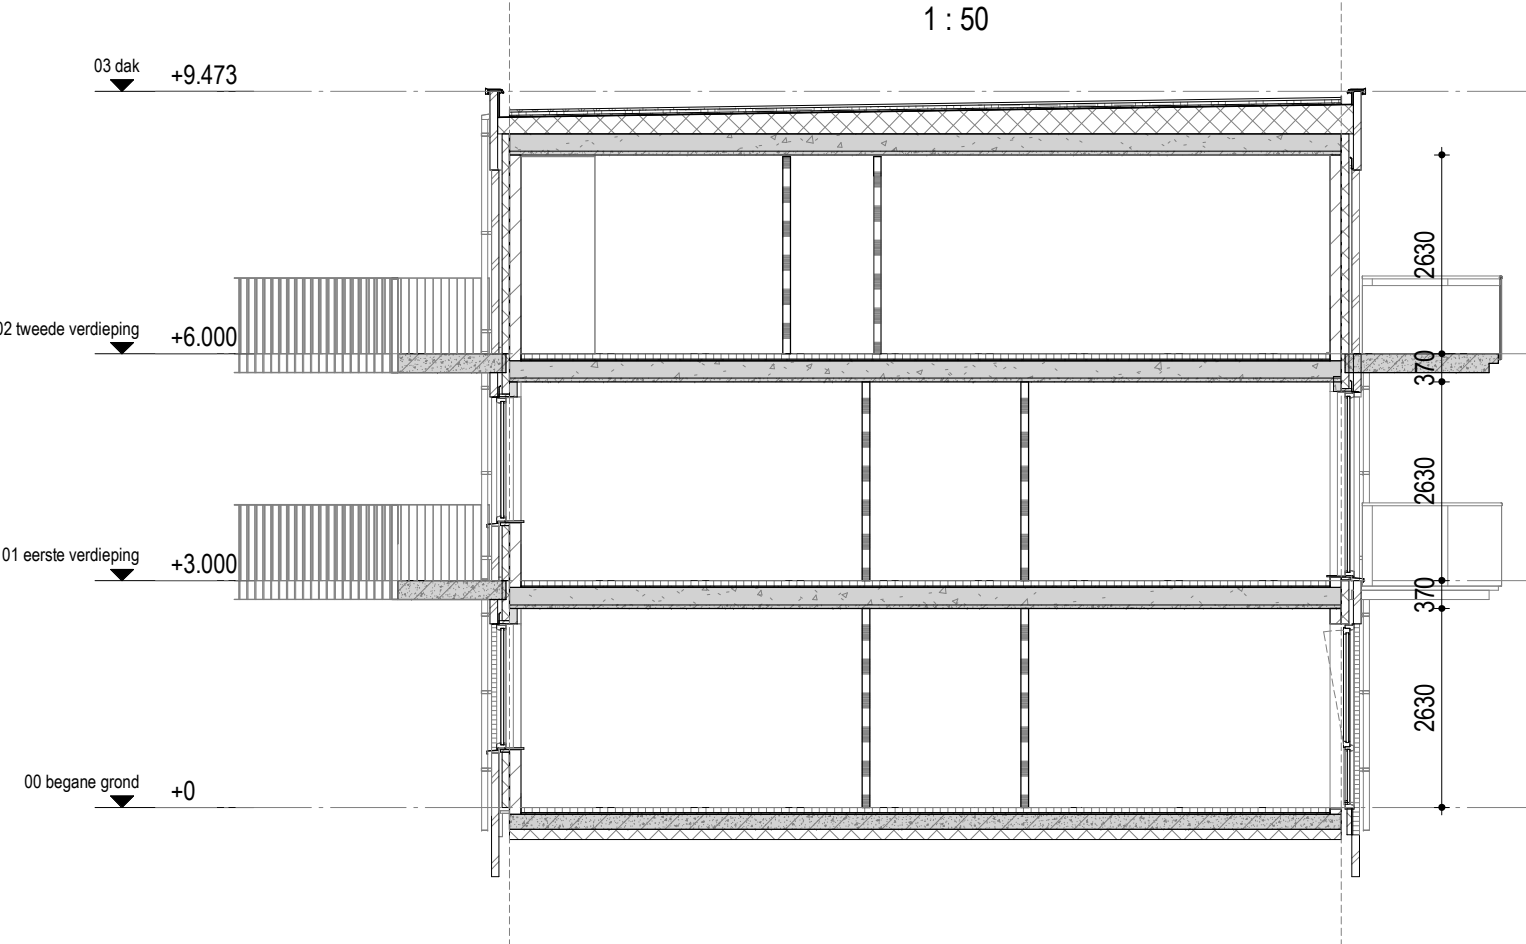

Bouwnummer 18 doorsnede
1 : 100

Renvooi Verkooptekening

enkele schakelaar
pulsdrukker t.b.v. M.V.
dubbele schakelaar
wisselschakelaar
plafondlichtpunt
wandlichtpunt
enkele wandcontactdoos met randaarde
dubbele wandcontactdoos naast elkaar
dubbele wandcontactdoos opbouw boven elkaar
enkele wandcontactdoos met rand aarde t.b.v. aansluiting PV-panelen
deurbel
drukknop deurbel
loze leiding t.b.v. elektr
bedrade leiding
buitenvoeler (optioneel)
plaats en aansluiting thermostaat
in deze zone zullen installatietechnische onderdelen opgesteld worden, zoals bijv. de verwarming- en ventilatieonderdelen, de leidingen, afvoeren en kanalen worden grotendeels in opbouw uitgevoerd
schakelaar met dimmer
buitenkraan
buitenkraan met schroepde
uitstortgootsteen: afvoer + koudwater aansluiting
uitstortgootsteen: afvoer + koud en warmwater aansluiting
afvoer + koudwater (en warmwater) aansluiting (afgedopt)

radiator
postie koelkast
postie kookbestel / recirculate afzuigkap
postie vaatwasser
postie wasmachine
postie wasdroger (optioneel)
mechanische ventilatie punt posities en aantallen indicatief en i.o.m. installateur
optische rookmelder
hemelwatershvoer
kruipluik
verdelier vloerverwarming
vloerverwarming
videotoon

- De maten op de tekeningen staan aangegeven in millimeters. Aan de maatvoering op deze tekening kunnen geen rechten worden ontleend. Indien deze maatvoering tussen wanden is aangegeven, is daarbij geen rekening gehouden met enige wandafwerking (regelwerk of spuitwerk). De ervaring leert dat in werkelijkheid afwijkingen van deze maten kunnen ontstaan. Wij adviseren derhalve om maatvoering op de tekeningen niet te gebruiken voor het bestellen van vloerverwerkingen, gordijnen, meubilair etc., maar altijd ter plaatse de maat op te nemen.

- Het is mogelijk dat tijdens de uitvoering bepaalde wijzigingen worden aangebracht, die technisch of architectonisch noodzakelijk of wettelijk blijken, zonder dat dit afbreuk doet aan de kwaliteit of het uiterlijk.

- Als een wandcontactdoos, schakelaar, toeleiding etc. bij elkaar geschuurd staan en dezelfde hoogte hebben dan worden deze in één raster geplaatst.

- plaats, aantallen, afmeting en capaciteit radiatoren & hemelwatershvoeren nader te bepalen volgens berekening installateur

- Inhoud technische ruimte (inclusief opstelplaats van de wasmachine n.t.b. door installateur)

- Situering, aantal en maatvoering van schachten kunnen nog wijzigen indien het leidingverloop hierom vraagt

- traphekjes worden, daar waar vereist, dicht uitgevoerd v.m. overklastbaarheid

- aangeven hoogtematen zijn hartmaten!

- de posities van de installaties (geldt ook voor rookmelders/lichtpunten) zijn indicatief en kunnen door installateur nog verplaatst worden indien het leidingverloop hierom vraagt.

- Situering en aantal mv punten in het appartement kunnen wijzigen indien de berekeningen en/of installatieverloop hier om vragen

- Model buitendeuren indicatief, n.t.b. door bouwver en leverancier



C	26-09-25	nieuwe set			ST
B	04-07-25	Opmerkingen verwerkt			ST
A	17-06-25	Aangemaakt			ST
Index	Datum	Wijziging		Get.	Gez.
Status	VOORLOPIG			Vloerpeil op P= 0	NAP
Vestiging Almelo			Ten Brinke Bouw B.V.		
Divisie Bouw			Havenstraat 15		
Twentepoort Oost 14			7005 AG Doetinchem		
7609 RG Almelo			+31 314 371 900		
Nederland			tenbrinkebouw@tenbrinke.com		
+31 888 485 100			www.tenbrinke.com		
TEN BRINKE.					
Project	Holtten Woningbouw			Industriestraat, Holtten	
Opdracht- gever	Ten Brinke Bouw				
Onderdeel	Verkooptekening BNR 18			Projectnummer	QR-code
				19.571	
Plancode	Opsteller - Fase - Bouwdeel - Onderdeel - Bereik - Tekstnummer Index Status - Vrijge tekst			Schaal	
	- - - AFB- 000 - - C-VOR -				
					1:50