



Renvooi Verkooptekening

	radiator
	postie koelkast
	postie kookbestel / recirculatie afzuigkap
	postie vaatwasser
	postie wasmachine
	postie wasdroger (optioneel)
	mechanische ventilatie punt posities en aantallen indicatief en i.o.m. installateur
	optische rookmelder
	hemelwatershvoer
	kruipruik
	verdelier vloerverwarming
	vloerverwarming
	videfoon

- De maten op de tekeningen staan aangegeven in millimeters. Aan de maatvoering op deze tekening kunnen geen rechten worden ontleend. Indien deze maatvoering tussen wanden is aangegeven, is daarbij geen rekening geboden met enige wandafwerking (regelwerk of spuitwerk). De ervaring leert dat in werkelijkheid afwijkingen van deze maten kunnen ontstaan. Wij adviseren derhalve om maatvoering op de tekeningen niet te gebruiken voor het bestellen van vloerwerk, gordijnen, meubelen etc., maar altijd ter plaatse de maat op te nemen.

- Het is mogelijk dat tijdens de uitvoering bepaalde wijzigingen worden aangebracht, die technisch of architectonisch noodzakelijk of wettelijk zijn, zonder dat dit afbreuk doet aan de kwaliteit of het uiterlijk.

- Als een wandcontactdoos, schakelaar, toezichting etc. bij elkaar geschiedt staan en dezelfde hoogte hebben dan worden deze in één raster geplaatst.

- plaats, aantallen, afmeting en capaciteit radiatoren & hemelwatershvoeren nader te bepalen volgens berekening installateur.

- Inhoud technische ruimte (inclusief opstelplaats van de wasmachine n.t.b. door installateur)

- Situering, aantal en maatvoering van schachten kunnen nog wijzigen indien het leidingverloop hierom vraagt.

- traphekjes worden, daar waar vereist, dicht uitgevoerd v.m. overkluistbaarheid

- aangeven hoogtematen zijn hartmaten!

- de posities van de installaties (geldt ook voor rookmelders) zijn indicatief en kunnen door installateur nog verplaatst worden indien het leidingverloop hierom vraagt.


- Situering en aantal mv punten in het appartement kunnen wijzigen indien de berekeningen en/of installatieverloop hier om vragen

- Model buitendeuren indicatief, n.t.b. door bouwver en leverancier

BNR 19 plattegrond
1 : 50

begane grond situatie
1 : 200

tweede verdieping situatie
1 : 200

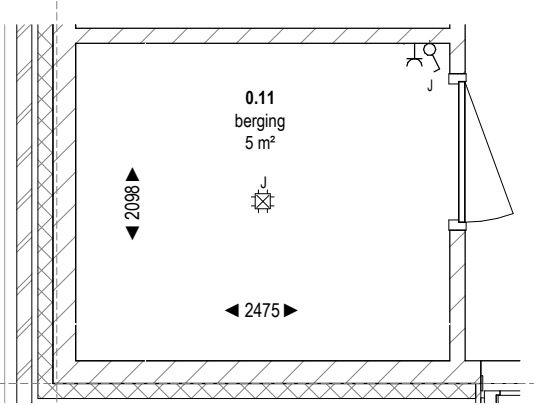


Berging BNR 19
1 : 50


voorgevel
1 : 100



achtergevel
1 : 100

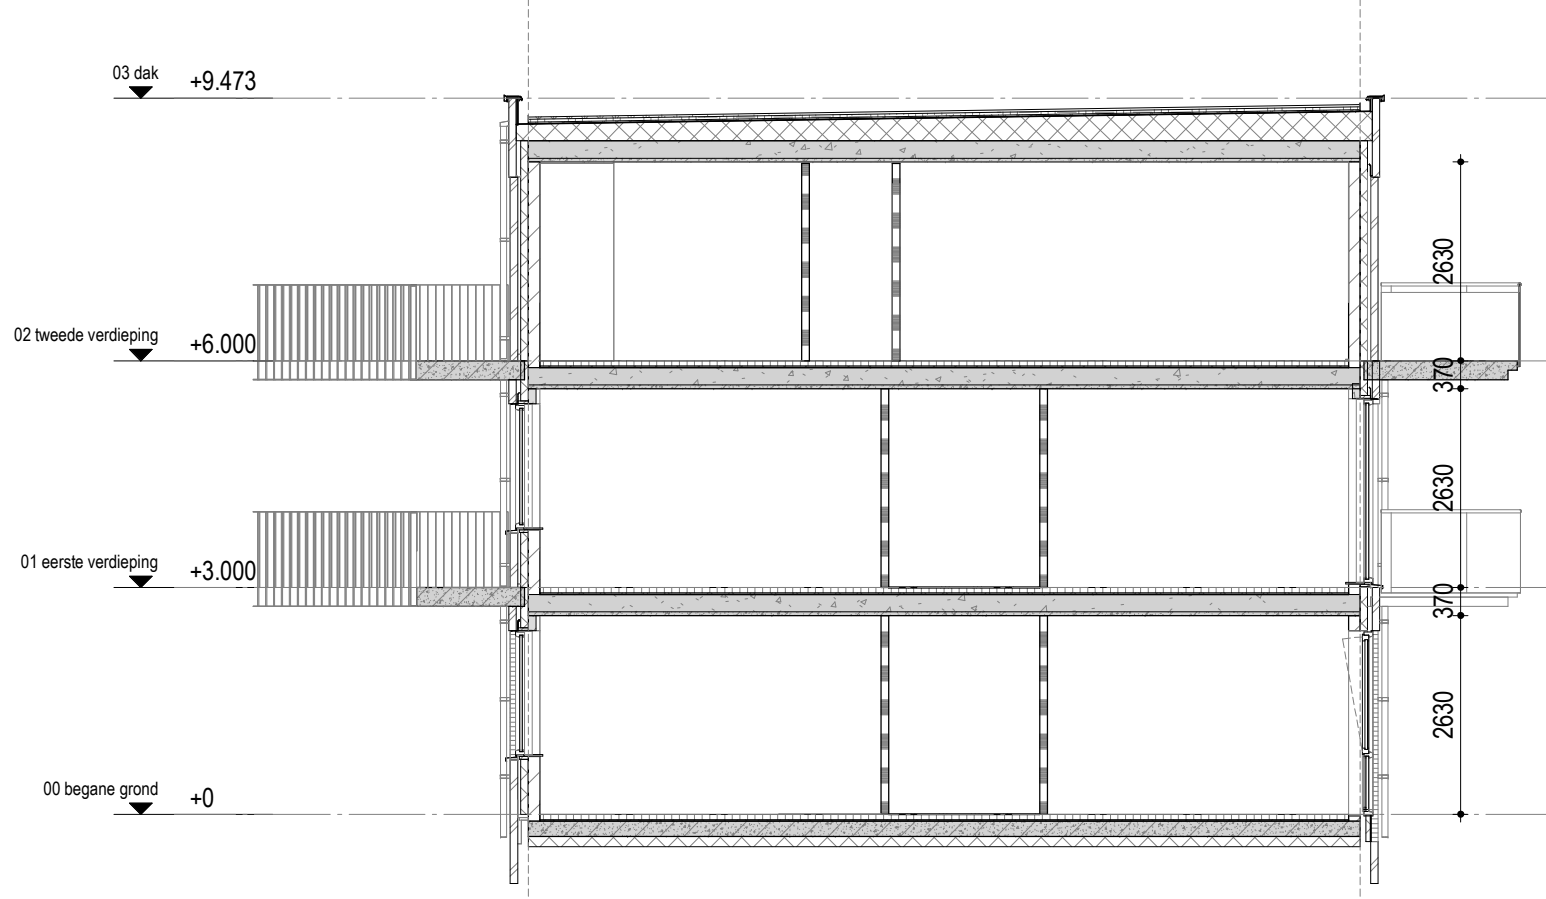

Bouwnummer 19 doorsnede
1 : 100

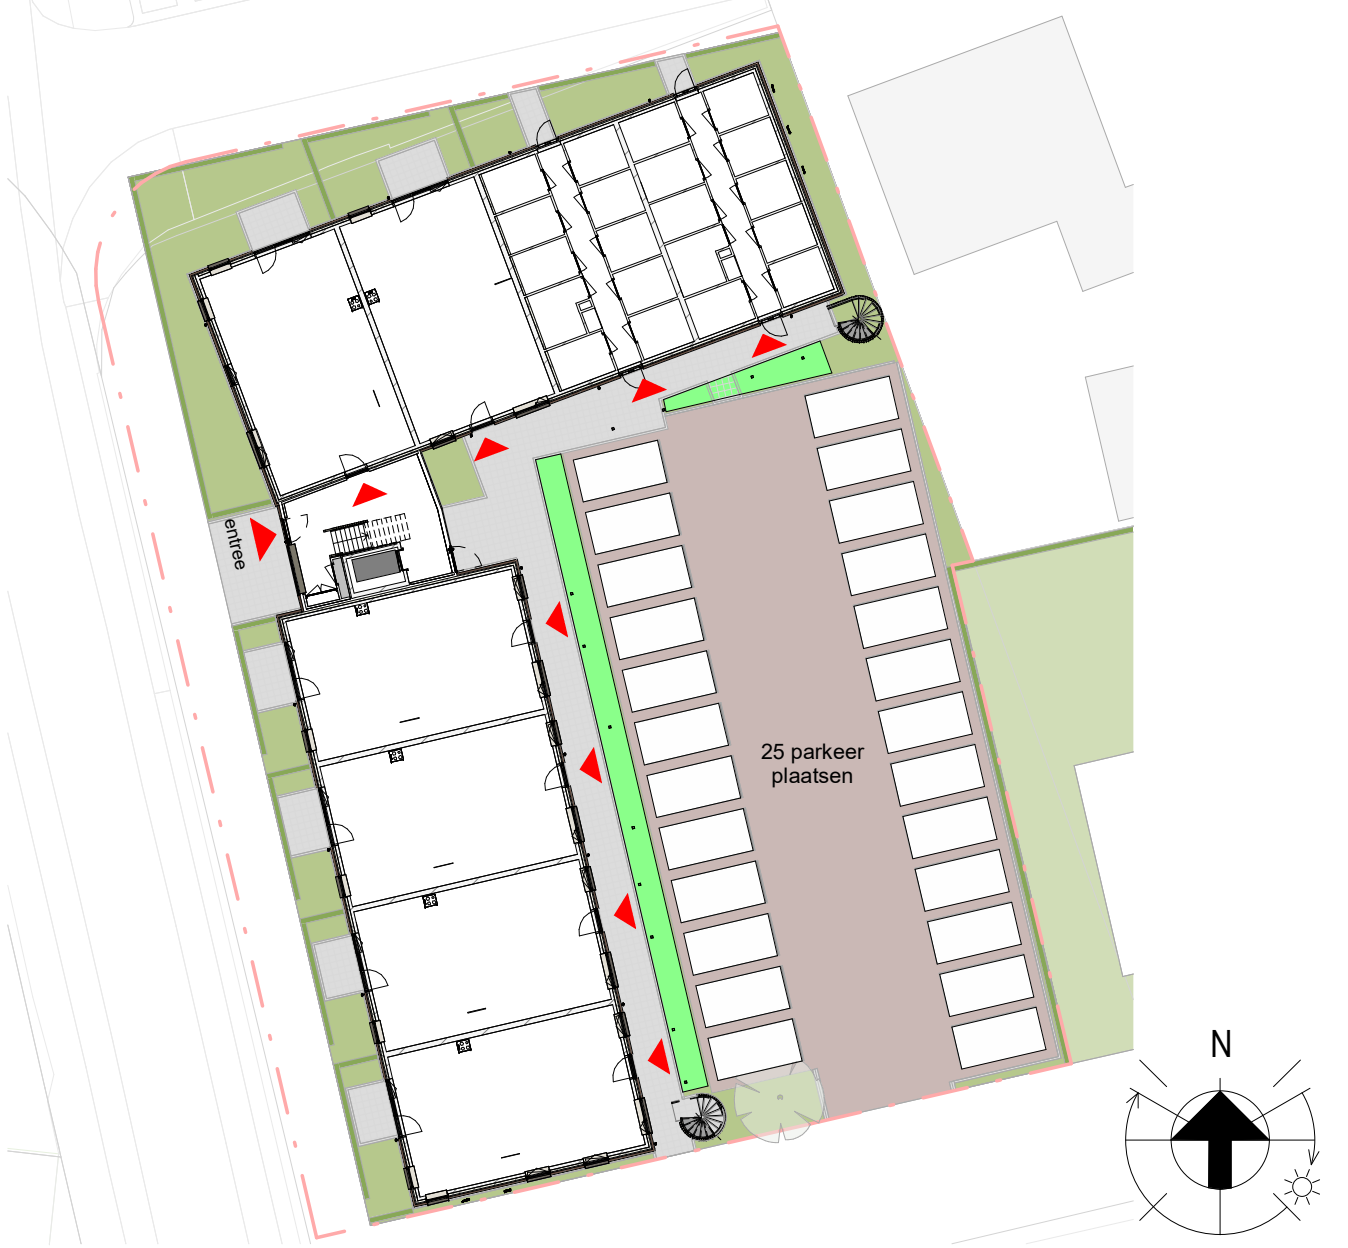

C	26-09-25	nieuwe set		ST	
B	04-07-25	Opmerkingen verwerkt		ST	
A	17-06-25	Aangemaakt		ST	
Index	Datum	Wijziging		Get.	Gez.
Status	VOORLOPIG			Vloerpeil op P= 0	NAP
Vestiging Almelo			Ten Brinke Bouw B.V.		
Divisie Bouw			Havenstraat 15		
Twentepoort Oost 14			7005 AG Doetinchem		
7609 RG Almelo			+31 314 371 900		
Nederland			tenbrinkebouw@tenbrinke.com		
+31 888 485 100			www.tenbrinke.com		
TEN			BRINKE.		
Project Holtten Woningbouw Industriestraat, Holtten					
Opdrachtgever Ten Brinke Bouw					
Onderdeel	Verkooptekening BNR 19			Projectnummer	QR-code
				19.571	
Plancode	Opsteller - Fase - Bouwdeel - Onderdeel- Bereik - Tekstnummer Index - Status - Vrij te maken			Schaal	
	- - - AFB - 000 - - C - VOR -				
					1:50