
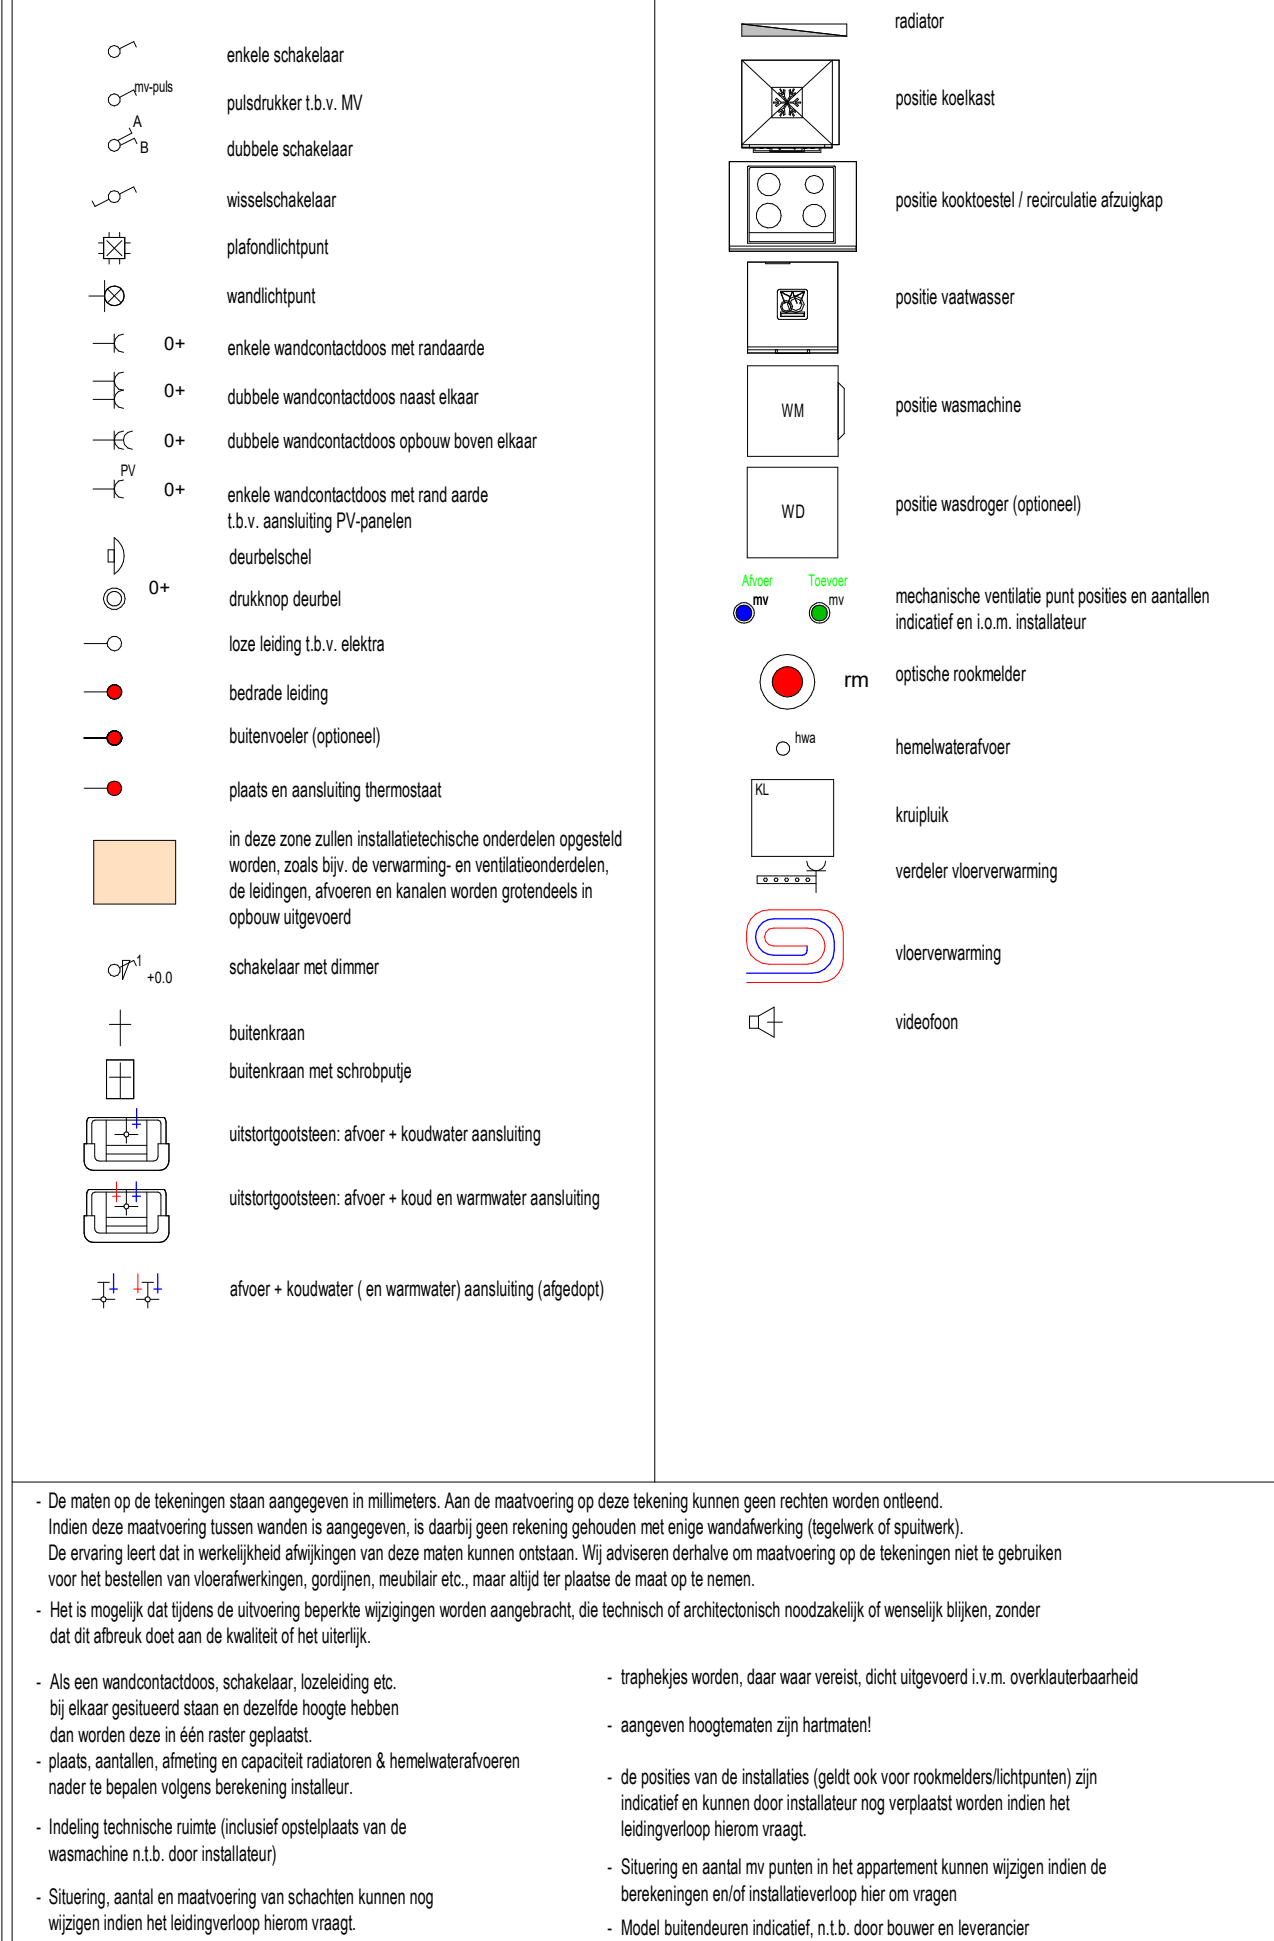
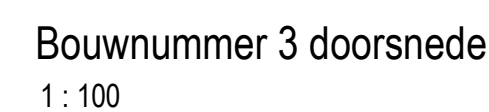


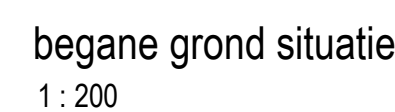

C	26-09-25	nieuwe set			ST
B	04-07-25	Opmerkingen verwerkt			ST
A	17-06-25	Aangemaakt			ST
Index	Datum				Gez.
Status	VOORLOPIG				Gez.
				Vloerpeil op P= 0	NAP
Vestiging Almelo Divisie Bouw Twentepoort Oost 14 7609 RG Almelo Nederland +31 888 485 100			Ten Brinke Bouw B.V. Havenstraat 15 7005 AG Doetinchem +31 314 371 900 tenbrinkebouw@tenbrinke.com www.tenbrinke.com		
					
Project	Holten Woningbouw				Industriestraat, Holten
Opdrachtgever	Ten Brinke Bouw				
Onderdeel	Verkooptekening BNR 3				Projectnummer
Plancode	Opsteller - Fase - Bouwdeel - Onderdeel - Bereik - Tek.nummer Index - Status - Vrije tekst				QR-code
	-	-	- AFB - 000 -	- C-VOR -	19.571
					1:50