



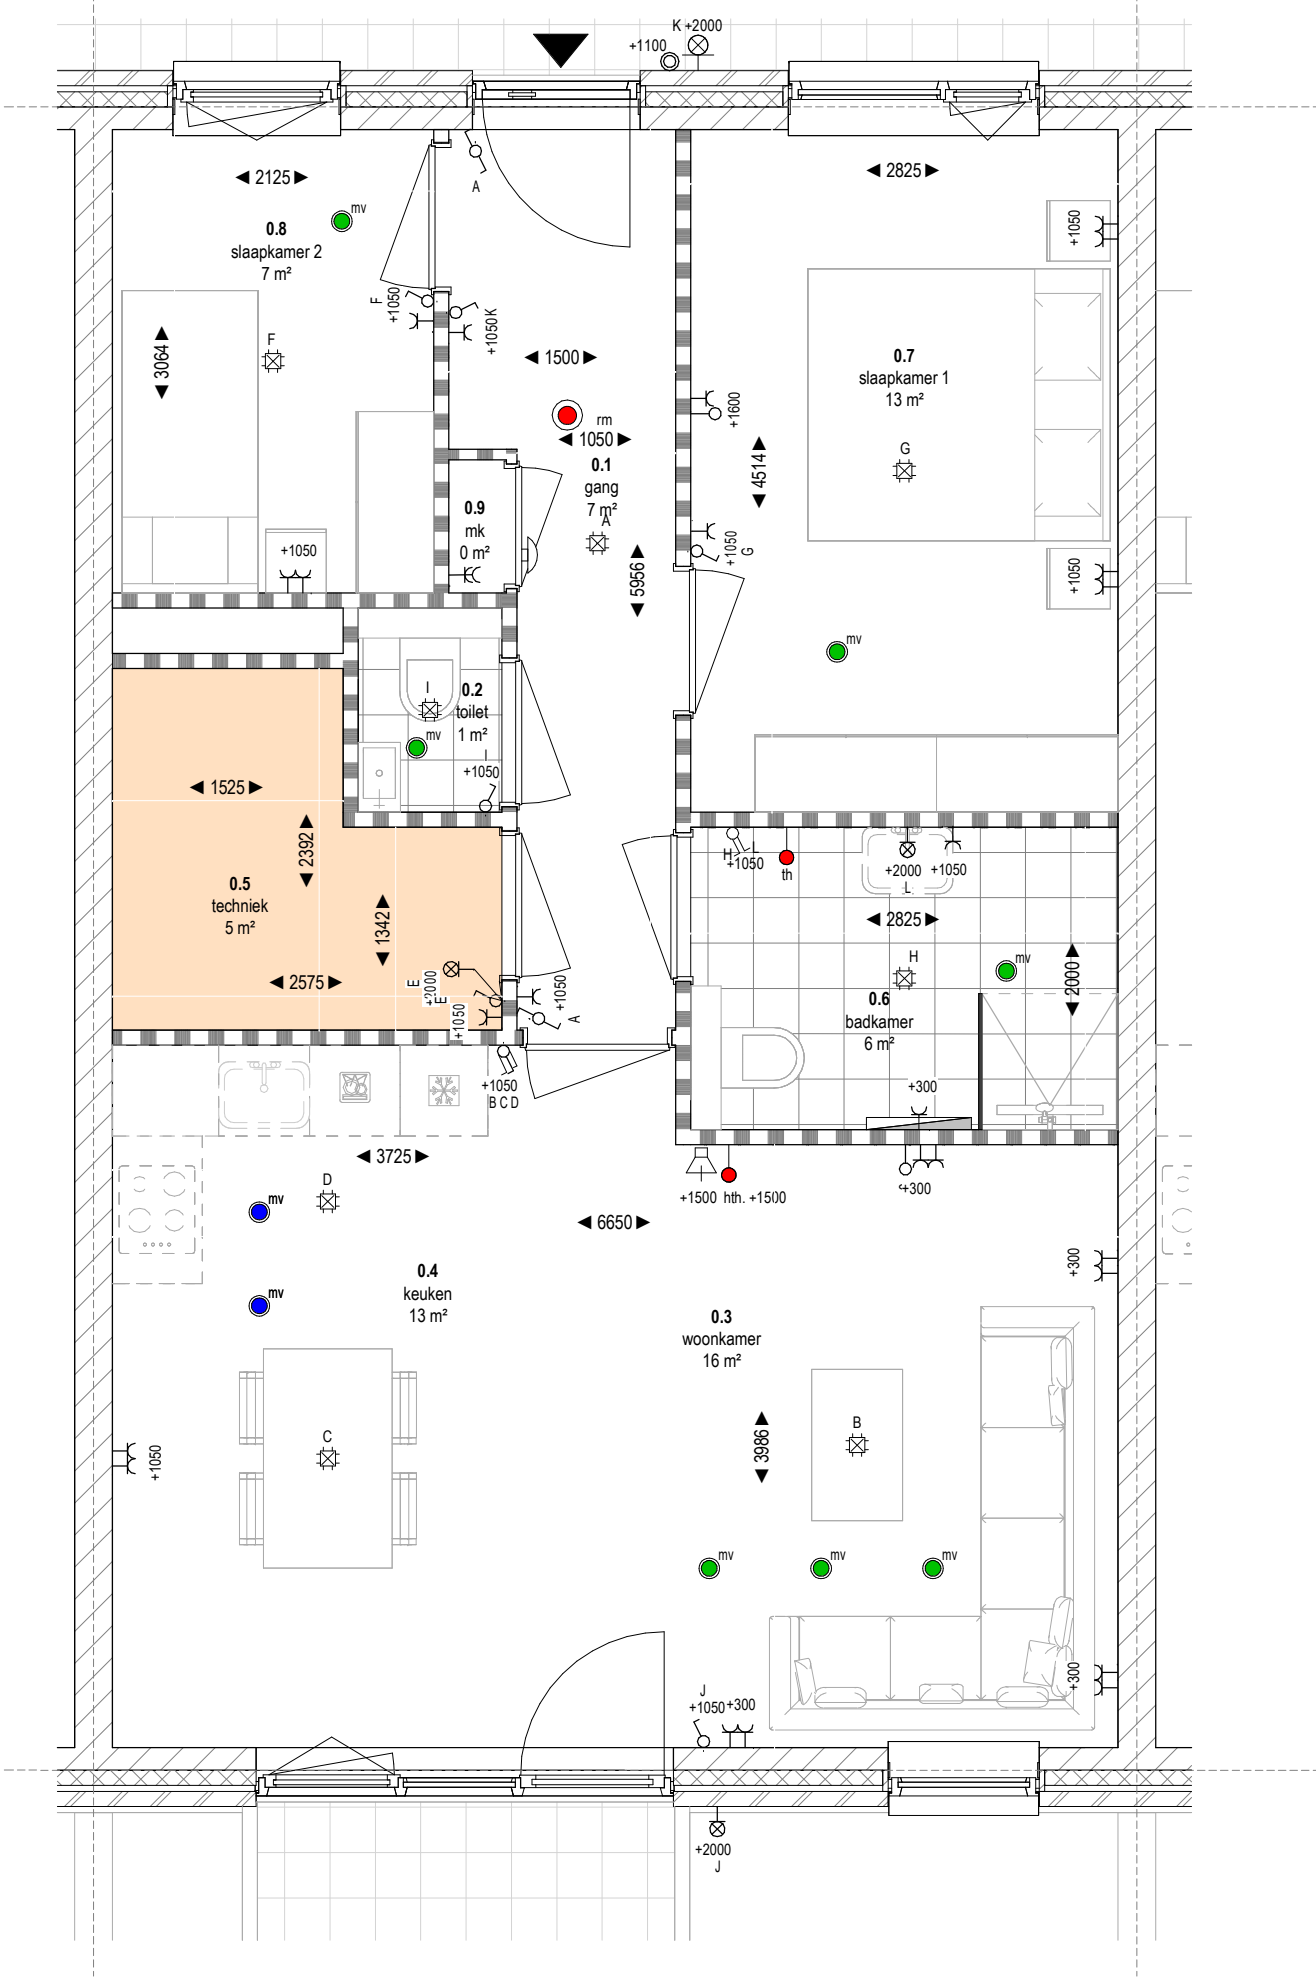


BNR 4 plattegrond
1 : 50




begane grond situatie
1 : 200

Berging BNR 4
1 : 50

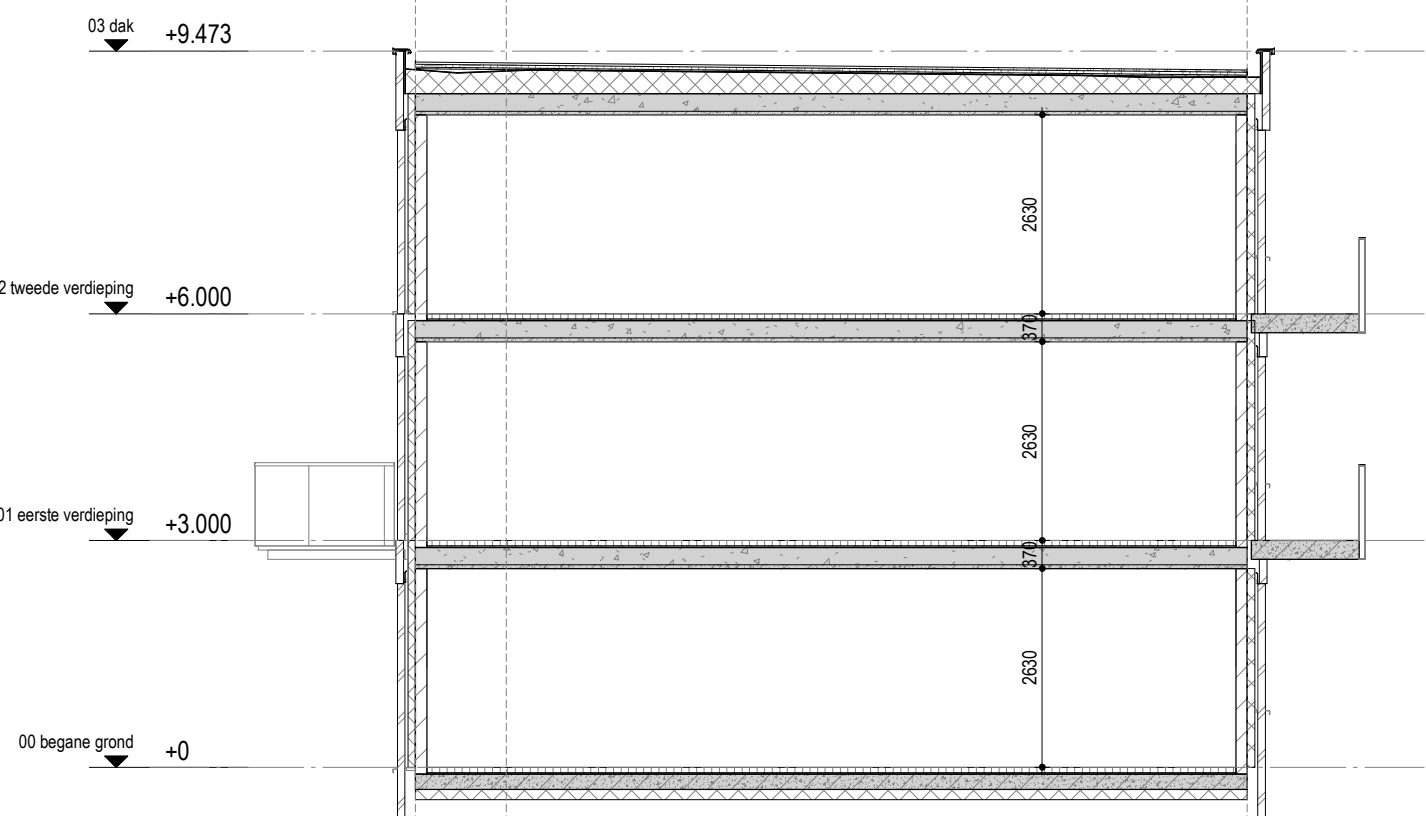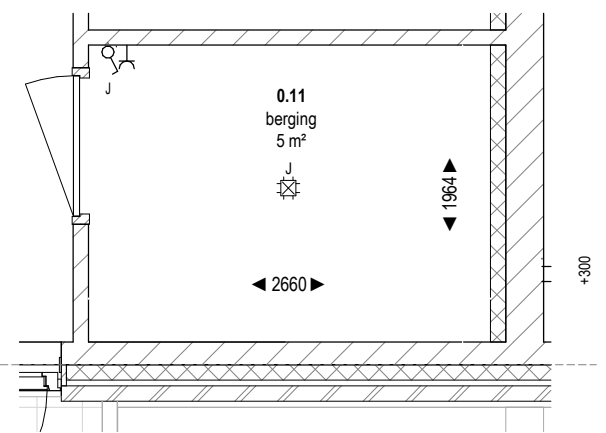

BNR 4 Doorsnede
1 : 100


Renvooi Verkooptekening

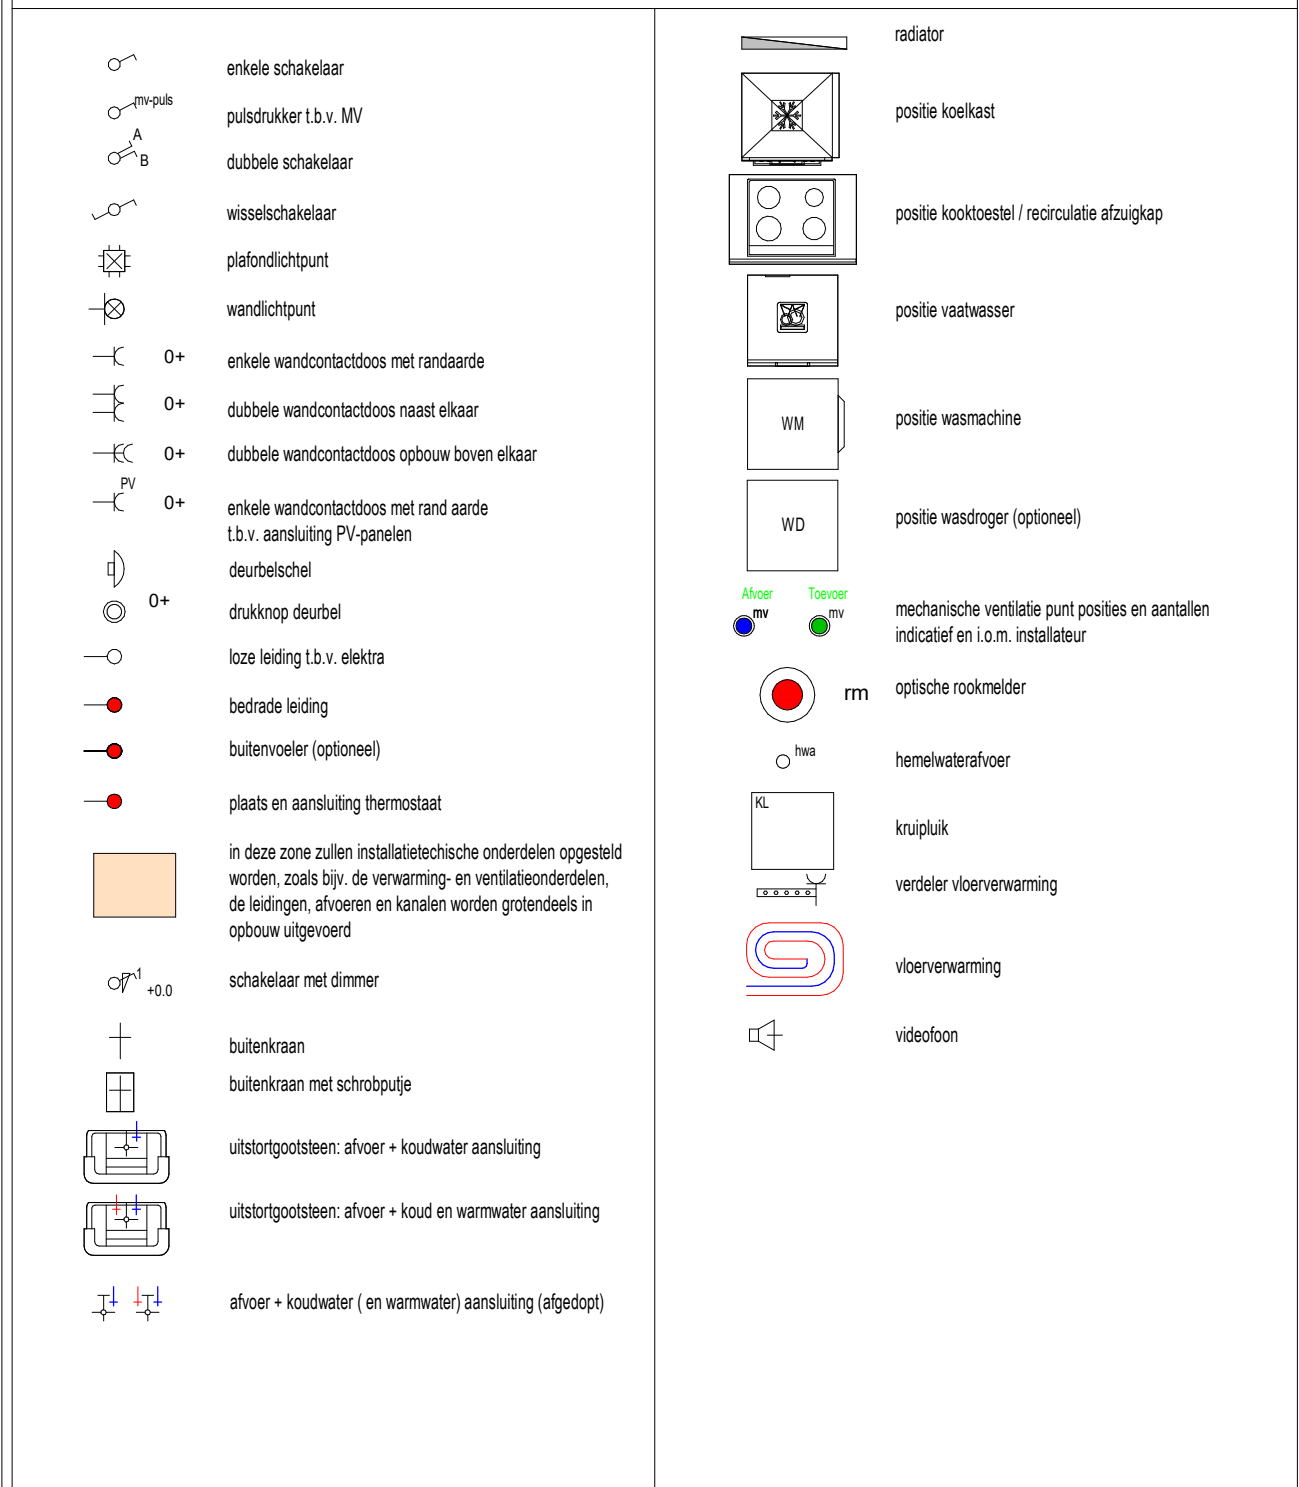

- De maten op de tekeningen staan aangegeven in millimeters. Aan de maatvoering op deze tekening kunnen geen rechten worden ontleend. Indien deze maatvoering tussen wanden is aangegeven, is daarbij geen rekening gehouden met enige wandafwerking (regelwerk of spuitwerk). De ervaring leert dat in werkelijkheid afwijkingen van deze maten kunnen ontstaan. Wij adviseren derhalve om maatvoering op de tekeningen niet te gebruiken voor het bestellen van vloerverwarming, gordijnen, meubelen etc., maar altijd ter plaatse de maat op te nemen.
- Het is mogelijk dat tijdens de uitvoering bepaalde wijzigingen worden aangebracht, die technisch of architectonisch noodzakelijk of wettelijk zijn, zonder dat dit afbreuk doet aan de kwaliteit of het uiterlijk.
- Als een wandcontactdoos, schakelaar, losleiding etc. bij elkaar geschiedt staan en dezelfde hoogte hebben dan worden deze in één raster geplaatst.
- plaats, aantallen, afmeting en capaciteit radiatoren & hemelwatershvoeren nader te bepalen volgens berekening installateur.
- Inhoud technische ruimte (inclusief opstelplaats van de wasmachine n.t.b. door installateur)
- Situering, aantal en maatvoering van schachten kunnen nog wijzigen indien het leidingverloop hierom vraagt.
- traphekjes worden, daar waar vereist, dicht uitgevoerd v.m. overkluistbaarheid
- aangeven hoogtematen zijn hartmaten!
- de posities van de installaties (geldt ook voor rookmelders/lichtpunten) zijn indicatief en kunnen door installateur nog verplaatst worden indien het leidingverloop hierom vraagt.
- Situering en aantal mv punten in het appartement kunnen wijzigen indien de berekeningen en/of installatieverloop hier om vragen
- Model buitendeuren indicatief, n.t.b. door bouw en leverancier



rechttergevel
1 : 100

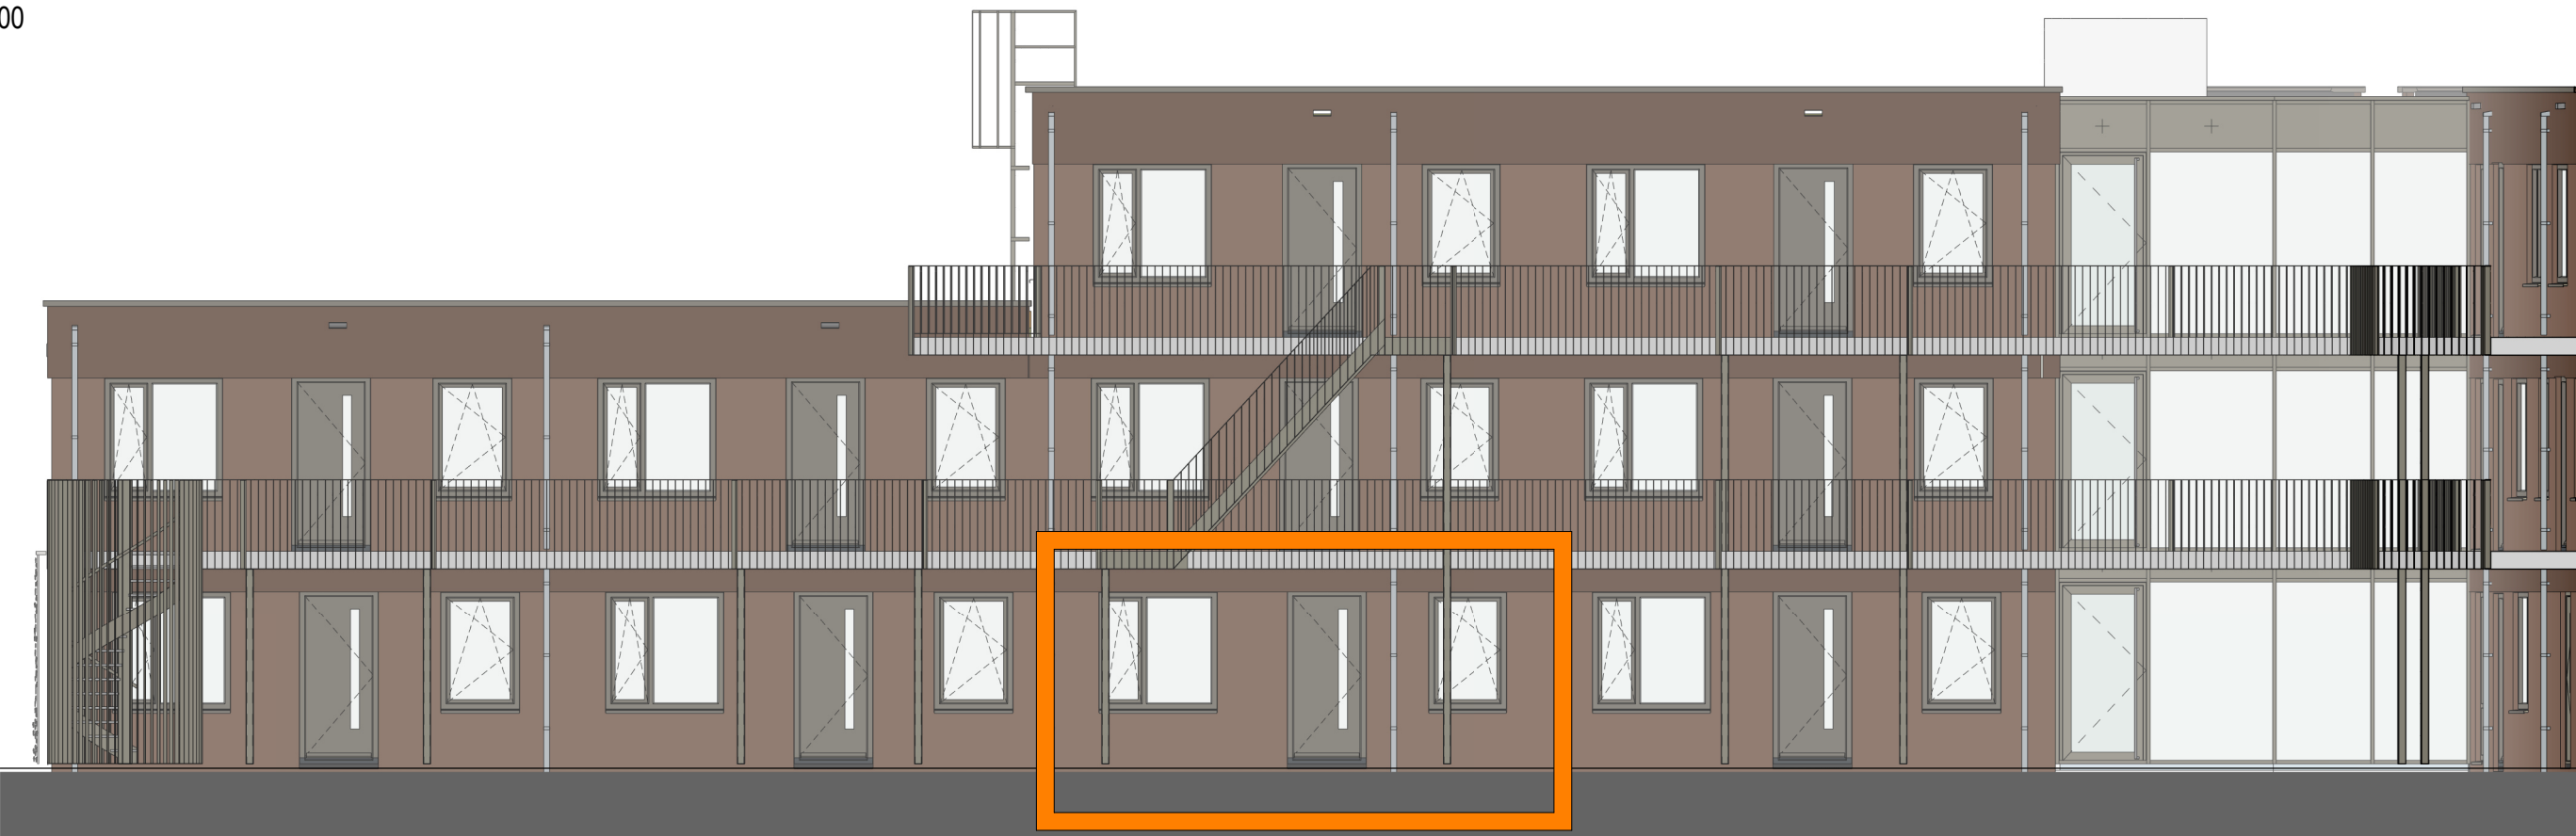

achtergevel
1 : 100



C	26-09-25	nieuwe set			ST
B	04-07-25	Opmerkingen verwerkt			ST
A	17-06-25	Aangemaakt			ST
Index	Datum	Wijziging		Get.	Gez.
Status	VOORLOPIG			Vloerpeil op P= 0	NAP
Vestiging Almelo Divisie Bouw Twentepoort Oost 14 7609 RG Almelo Nederland +31 888 485 100			TEN BRINKE. Ten Brinke Bouw B.V. Havenstraat 15 7005 AG Doetinchem +31 314 371 900 tenbrinkebouw@tenbrinke.com www.tenbrinke.com		
Project	Holtten Woningbouw			Industriestraat, Holtten	
Opdracht-gever	Ten Brinke Bouw				
Onderdeel	Verkooptekening BNR 4			Projectnummer	QR-code
				19.571	
Plancode	Opsteller - Fase - Bouwdeel - Onderdeel - Bereik - Tek.nummer Index - Status - Vrijje tekst			Schaal	
	- - - AFB - 000 - - C-VOR -				1:50