



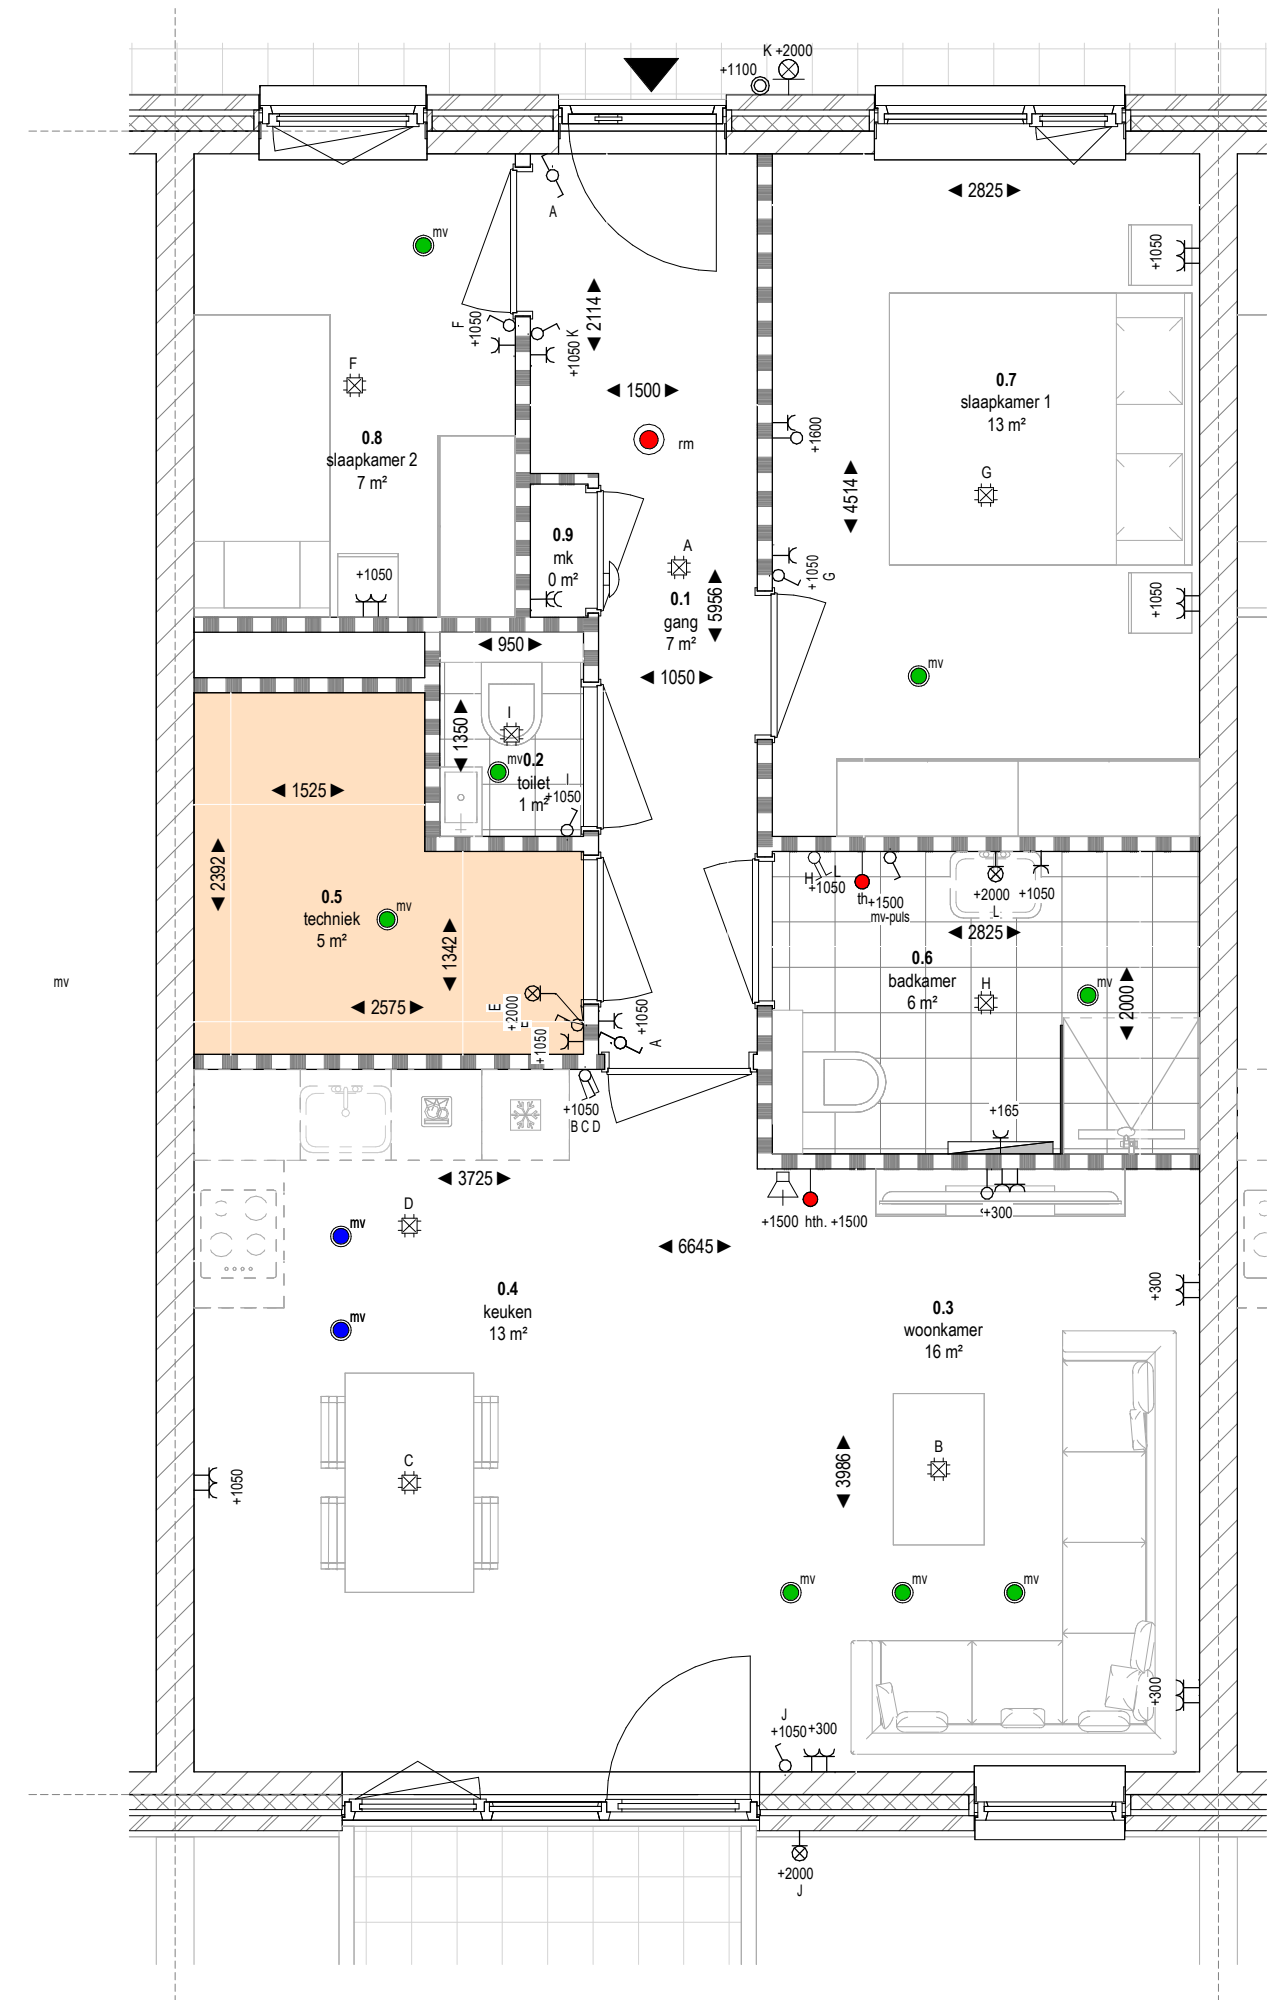

BNR 5 plattegrond  
1 : 50



begane grond situatie  
1 : 200

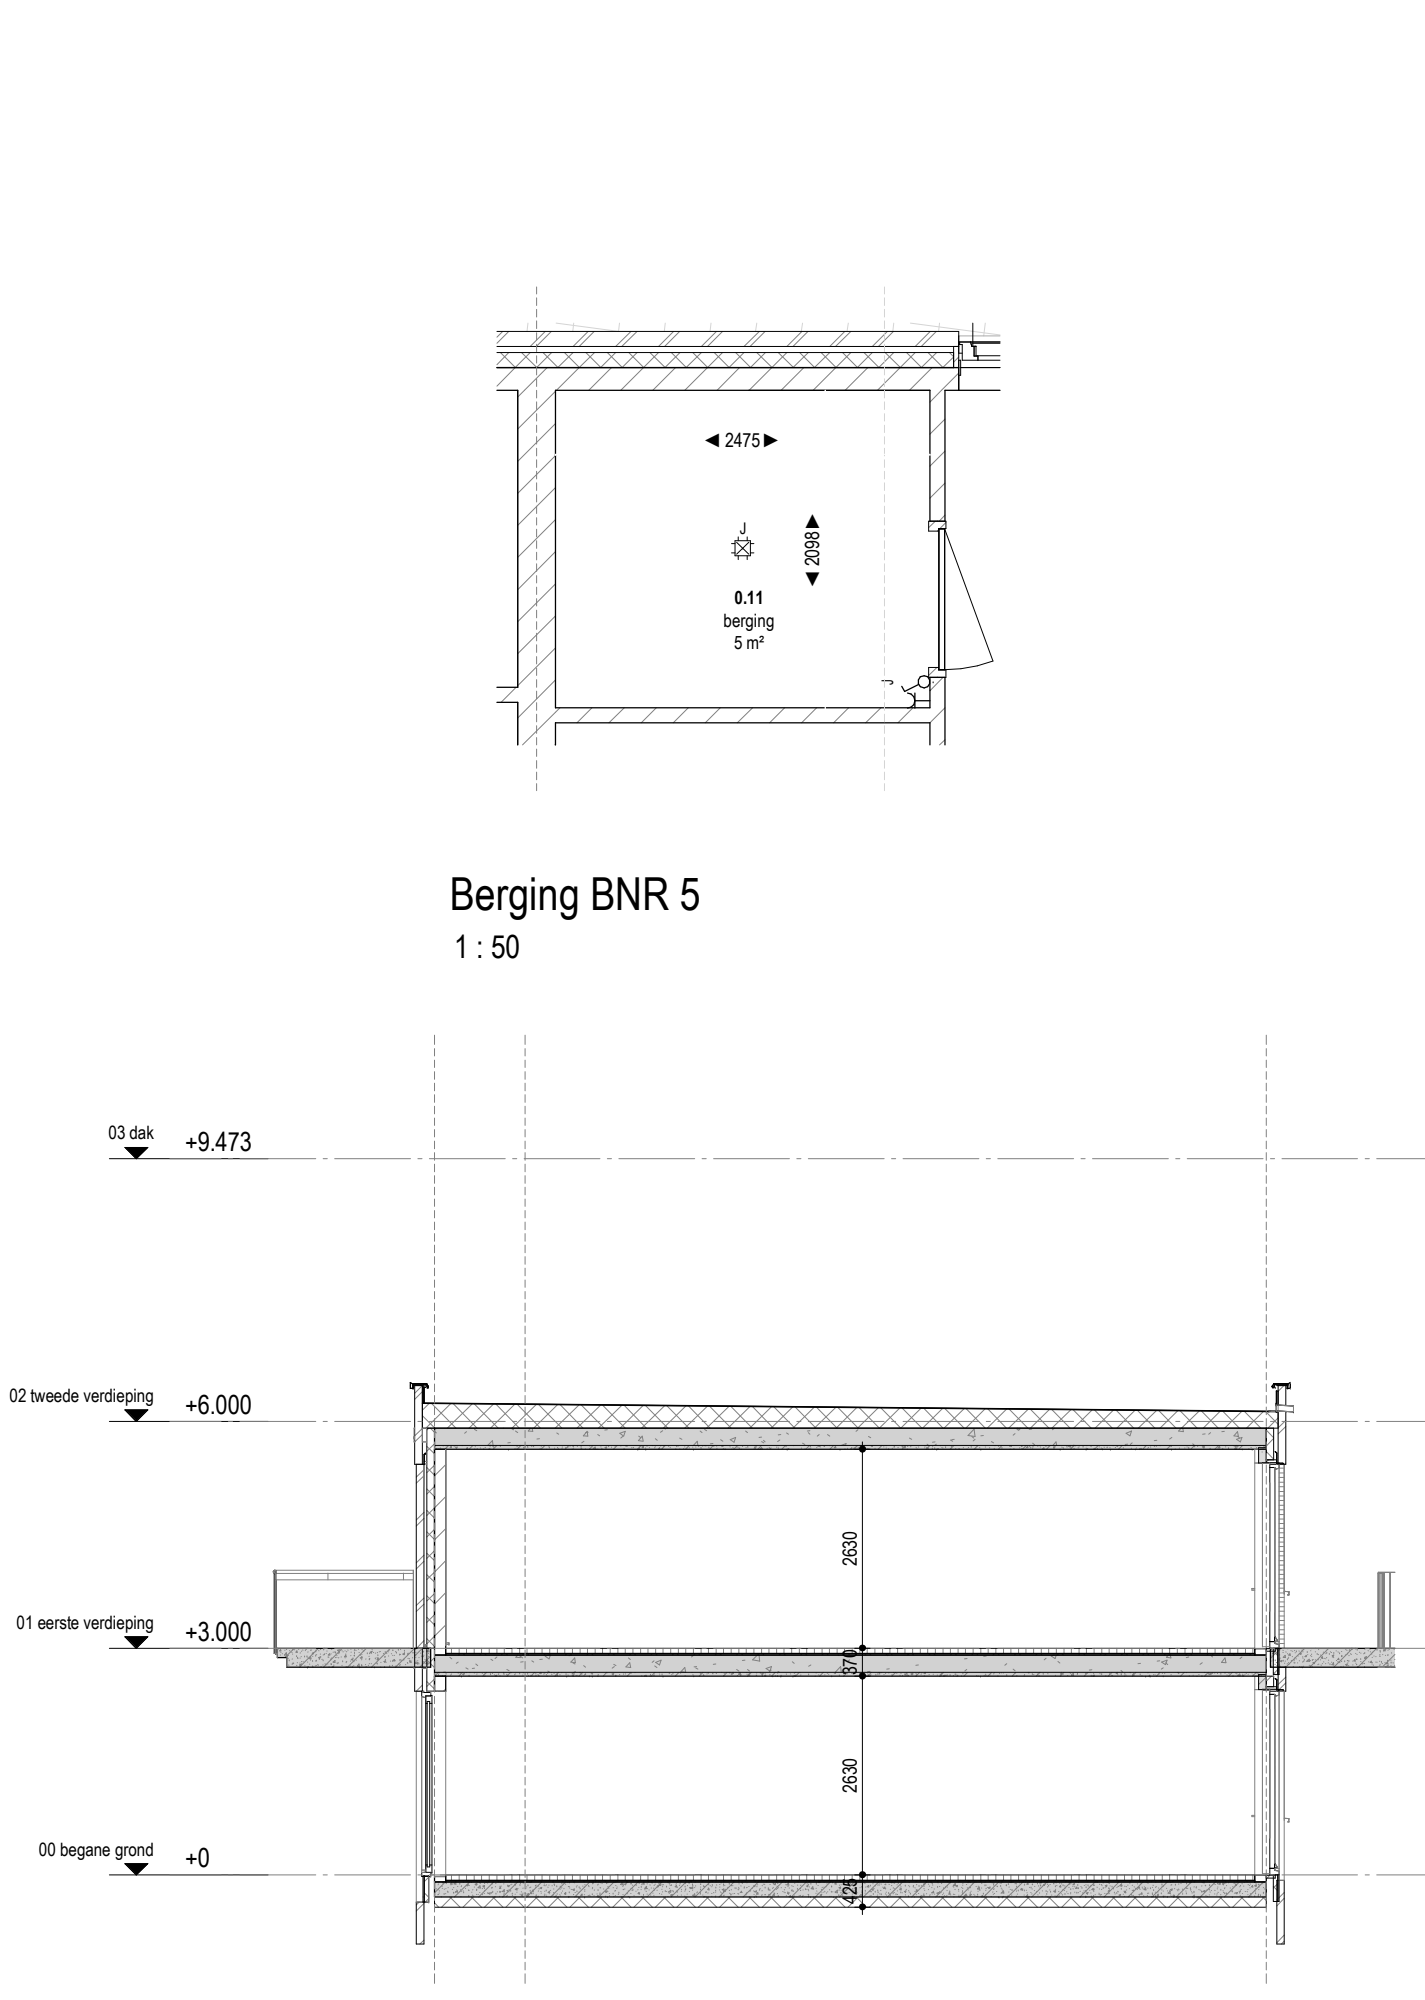

Berging BNR 5  
1 : 50

Bouwnummer 5 doorsnede  
1 : 100

### Renvooi Verkooptekening

enkele schakelaar

puisknoper 1.0 v. MV

dubbele schakelaar

wisselschakelaar

plafondlichtpunt

wandlichtpunt

enkele wandcontactdoos met randaarde

dubbele wandcontactdoos naast elkaar

dubbele wandcontactdoos opbouw boven elkaar

enkele wandcontactdoos met rand aarde  
t.b.v. aansluiting PV-panelen

deurbel

deurbel

loze leiding t.b.v. elektr.

bedrade leiding

buitenvoeler (optioneel)

plaats en aansluiting thermostaat

in deze zone zullen installatietechnische onderdelen opgesteld worden, zoals bijv. de verwarming- en ventilatieonderdelen, de leidingen, afvoeren en kanalen worden grotendeels in opbouw uitgevoerd

schakelaar met dimmer

buitenraam

buitenraam met schroefpde

uitstortgootsteen: afvoer + koudwater aansluiting

uitstortgootsteen: afvoer + koud en warmwater aansluiting

afvoer + koudwater ( en warmwater) aansluiting (afgedopt)

radiator

posite koelkast

posite kookbestel / recirculatie afzuigkap

posite vaatwasser

posite wasmachine

posite wasdroger (optioneel)

mechanische ventilatie punt posities en aantallen indicatief en i.o.m. installateur

optische rookmelder

hemelwatershvoer

kruplruk

verdelers vloerverwarming

vloerverwarming

videotoon

- De maten op de tekeningen staan aangegeven in millimeters. Aan de maatvoering op deze tekening kunnen geen rechten worden ontleend.  
Indien deze maatvoering tussen wanden is aangegeven, is daarbij geen rekening gehouden met enige wandafwerking (ligetwerk of spuitwerk).  
De ervaring leert dat in werkelijkheid afwijkingen van deze maten kunnen ontstaan. Wij adviseren derhalve om maatvoering op de tekeningen niet te gebruiken voor het bestellen van vloerverwarming, gordijnen, meubelen etc., maar altijd ter plaatse de maat op te nemen.

- Het is mogelijk dat tijdens de uitvoering bepaalde wijzigingen worden aangebracht, die technisch of architectonisch noodzakelijk of wettelijk zijn, zonder dat dit afbreuk doet aan de kwaliteit of het uiterlijk.

- Als een wandcontactdoos, schakelaar, toezichting etc.  
bij elkaar geschuurd staan en dezelfde hoogte hebben  
dan worden deze in één raster geplaatst.

- plaats, aantallen, afmeting en capaciteit radiatoren & hemelwatershvoeren  
nader te bepalen volgens berekening installateur.

- Indeling technische ruimte (inclusief opstelplaats van de  
wasmachine n.t.b. door installateur)

- Situering, aantal en maatvoering van schachten kunnen nog  
wijzigen indien het leidingverloop hierom vraagt.

- traphekjes worden, daar waar vereist, dicht uitgeoerd v.m. overkluisterbaarheid  
- aangeven hoogtematen zijn hartmaten!

- de posities van de installaties (geldt ook voor rookmelders/lichtpunten) zijn  
indicatief en kunnen door installateur nog verplaatst worden indien het  
leidingverloop hierom vraagt.

- Situering en aantal mv punten in het appartement kunnen wijzigen indien de  
berekeningen en/of installatieverloop hier om vragen

- Model buitendeuren indicatief, n.t.b. door bouwver en leverancier

rechtergevel  
1 : 100

achtergevel  
1 : 100

|   |                                                                                                 |                      |  |                          |         |
|---|-------------------------------------------------------------------------------------------------|----------------------|--|--------------------------|---------|
|   |                                                                                                 |                      |  |                          |         |
| C   | 26-09-25                                                                                        | nieuwe set           |  |                          | ST      |
| B   | 04-07-25                                                                                        | Opmerkingen verwerkt |  |                          | ST      |
| A   | 17-06-25                                                                                        | Aangemaakt           |  |                          | ST      |
|   |                                                                                                 |                      |  |                          |         |
| Index   | Datum                                                                                           | Wijziging            |  | Get.                     | Gez.    |
| Status   | VOORLOPIG                                                                                       |                      |  | Vloerpeil op P= 0        | NAP     |
| <div><div><div><b>Vestiging Almelo</b><br/>Divisie Bouw<br/>Twentepoort Oost 14<br/>7609 RG Almelo<br/>Nederland<br/>+31 888 485 100</div><div><b>TEN BRINKE.</b></div></div><div><b>Ten Brinke Bouw B.V.</b><br/>Havenstraat 15<br/>7005 AG Doetinchem<br/>+31 314 371 900<br/>tenbrinkebouw@tenbrinke.com<br/>www.tenbrinke.com</div></div> |                                                                                                 |                      |  |                          |         |
| Project   | Holtten Woningbouw                                                                              |                      |  | Industriestraat, Holtten |         |
| Opdracht-gever   | Ten Brinke Bouw                                                                                 |                      |  |                          |         |
| Onderdeel   | Verkooptekening BNR 5                                                                           |                      |  | Projectnummer            | QR-code |
|   |                                                                                                 |                      |  | 19.571                   |         |
| Plancode   | Opsteller - Fase - Bouwdeel - Onderdeel - Bereik - Tek.nummer Index - Status - Wijzigings tekst |                      |  | Schaal                   |         |
|   | - - - AFB-000 - - C-VOR -                                                                       |                      |  |                          |         |
|   |                                                                                                 |                      |  | 1:50                     |         |

© Ten Brinke Group

A1