



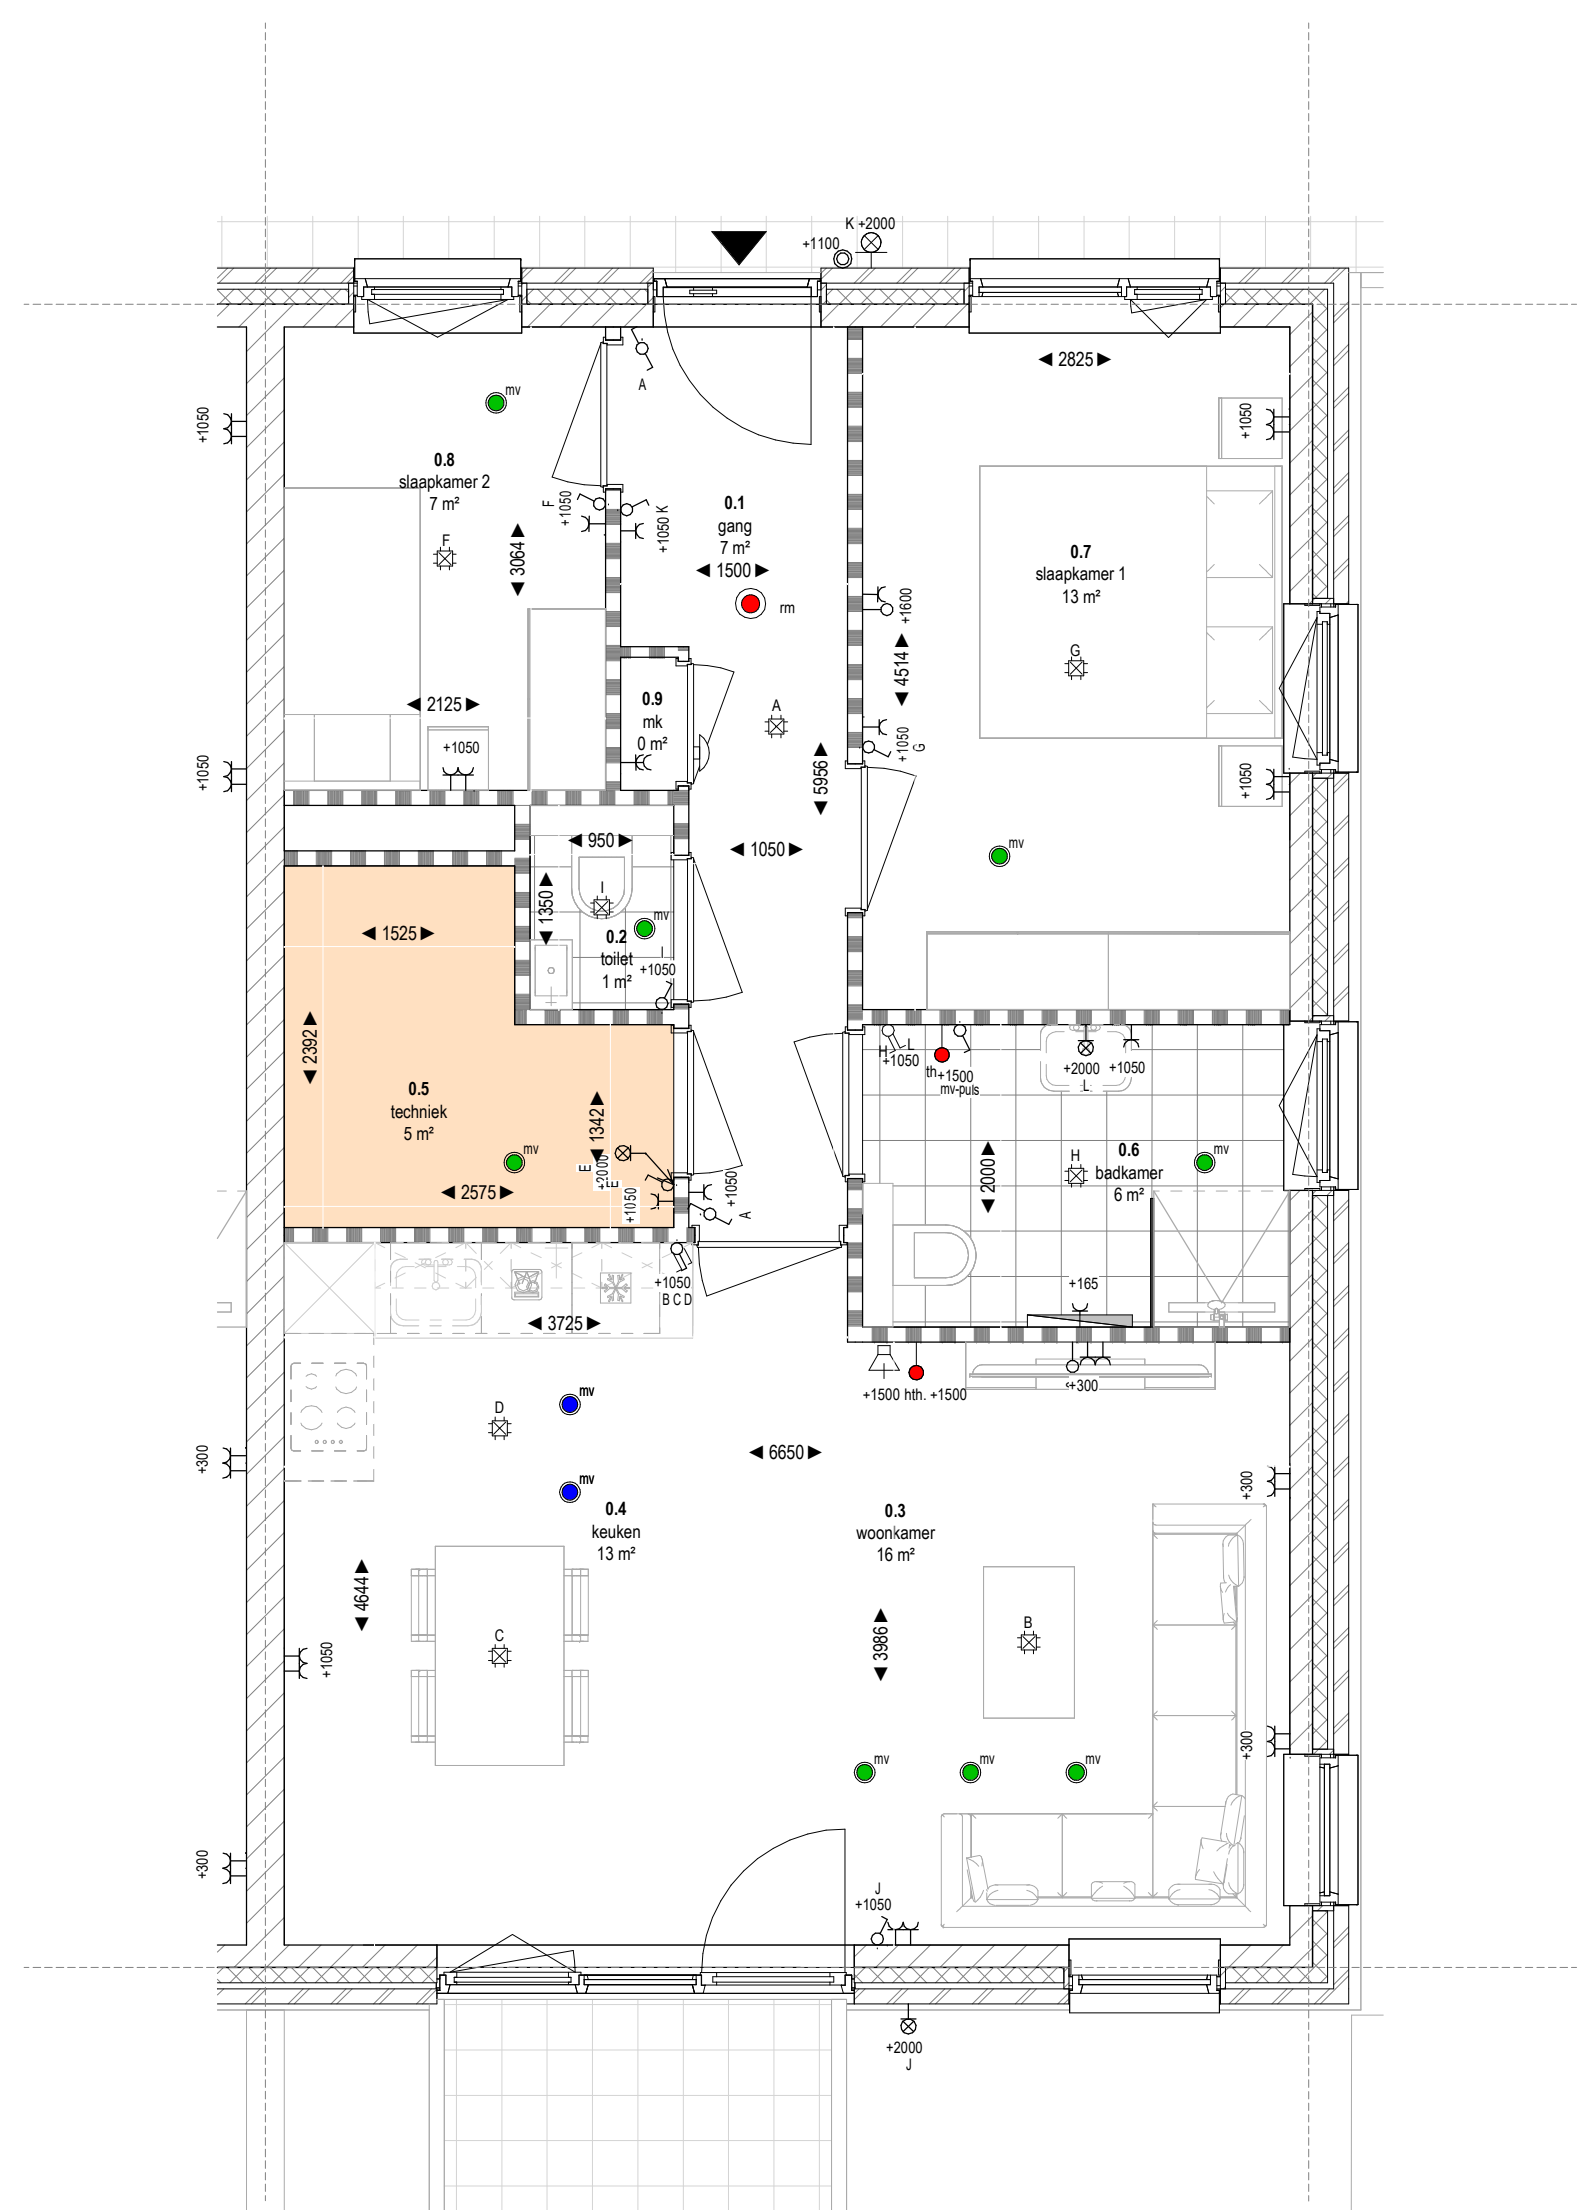

BNR 6 plattegrond  
1 : 50



begane grond situatie  
1 : 200

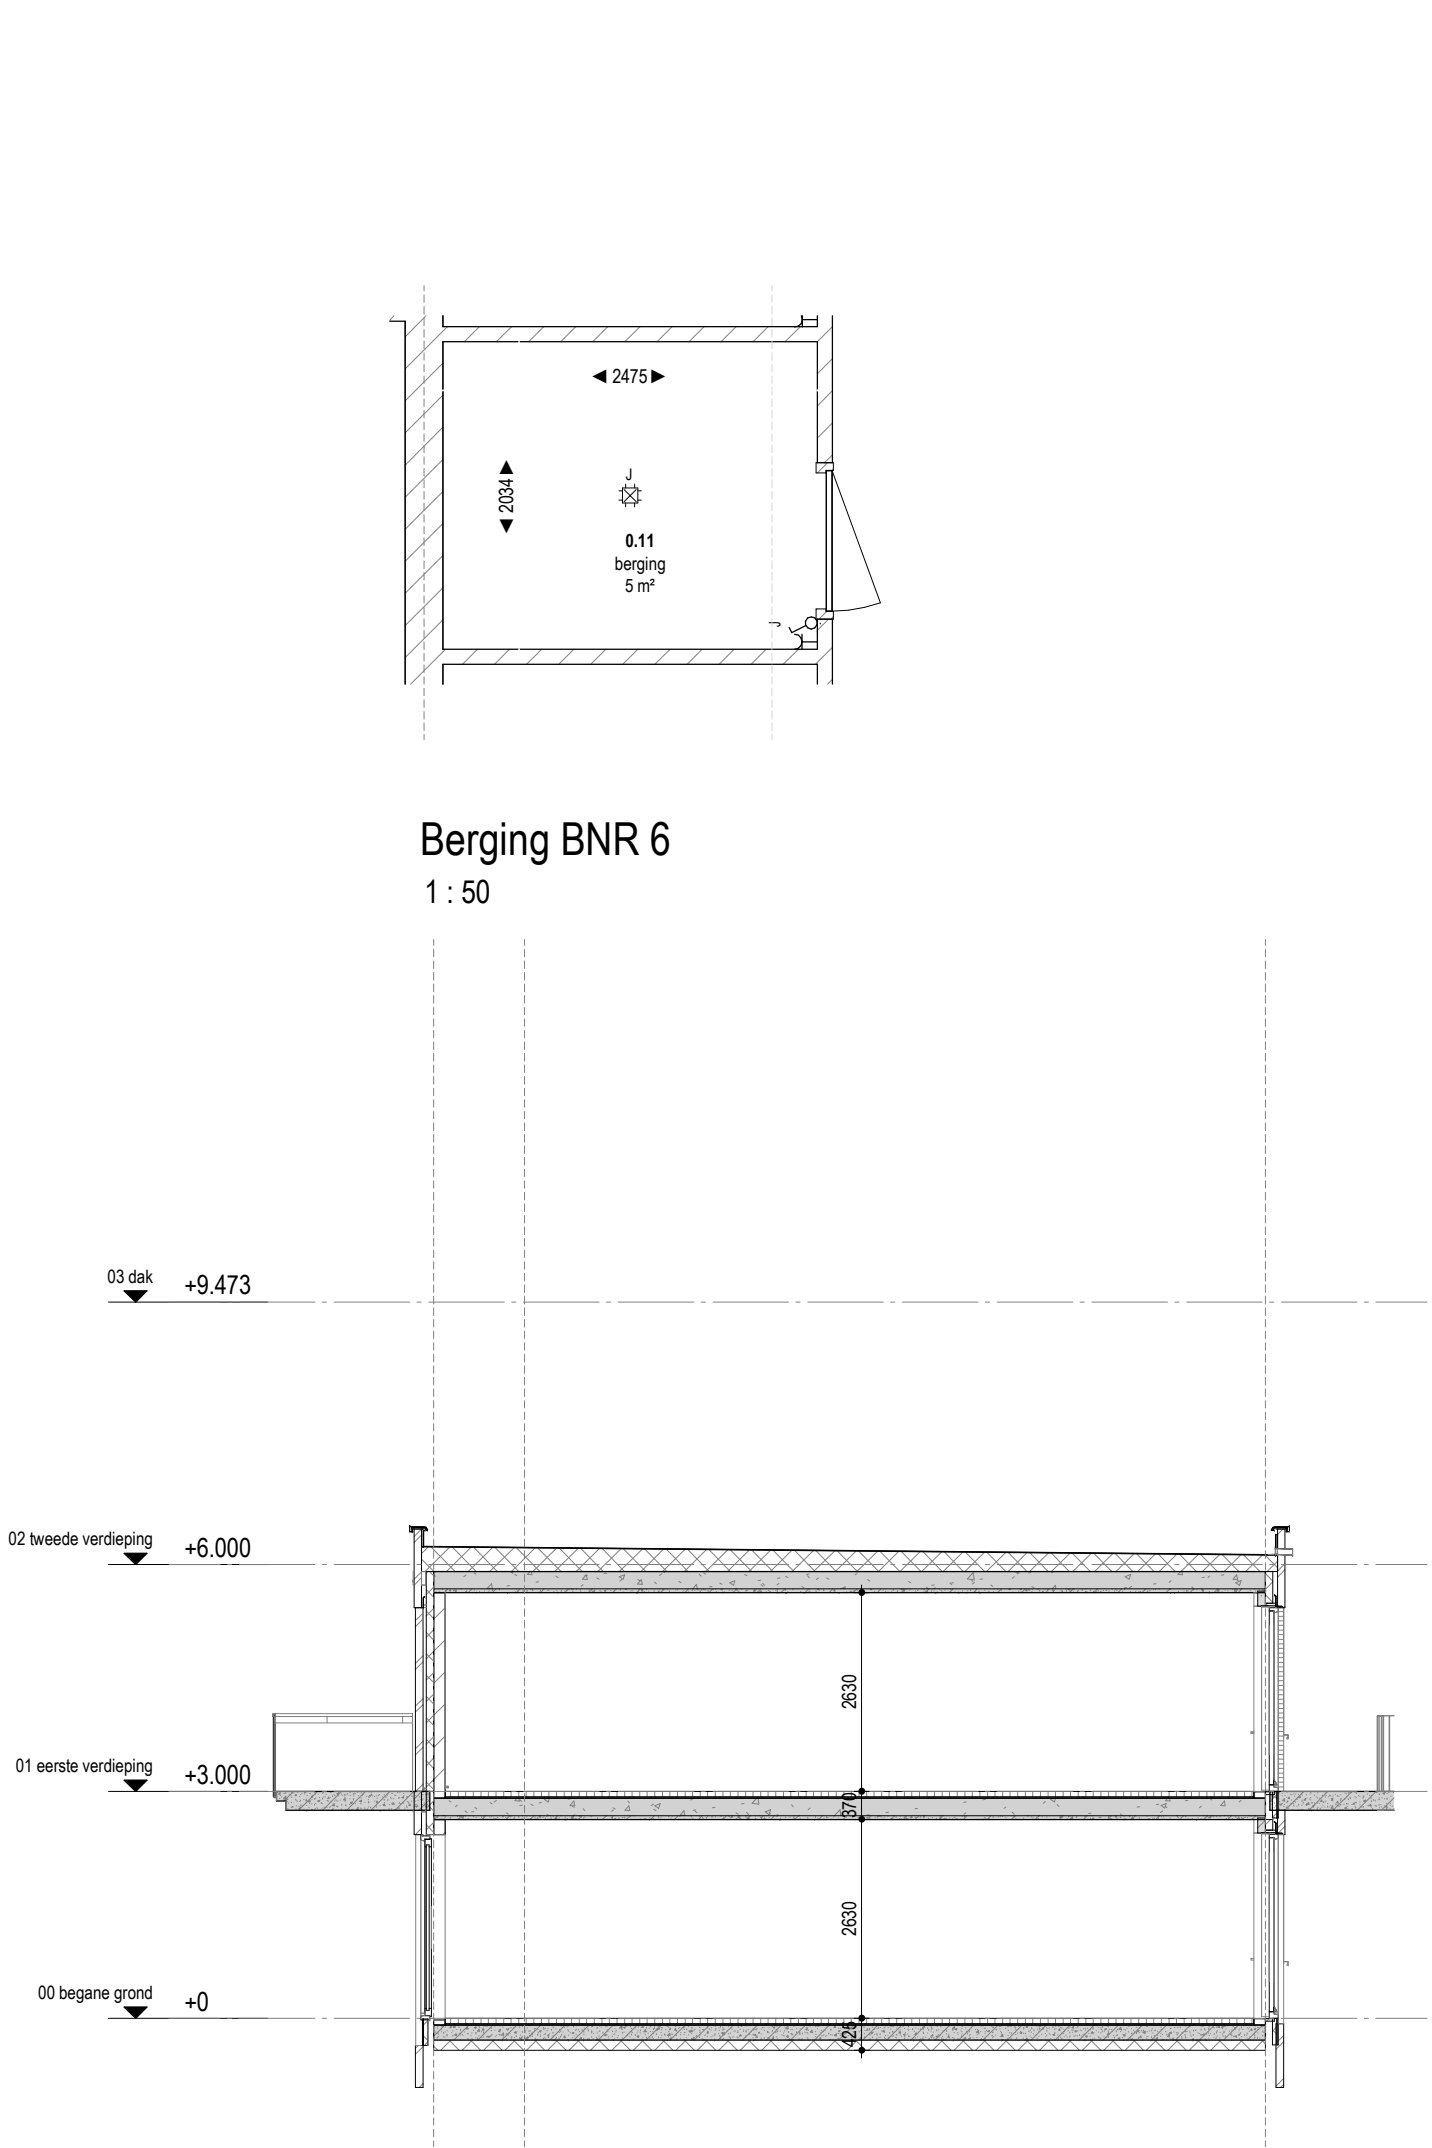

Bouwnummer 6 doorsnede  
1 : 100



rechtergevel  
1 : 100



zijgevel  
1 : 100

### Renvooi Verkooptekening



enkele schakelaar



puisknoper l.b.v. MV



dubbele schakelaar



wisselschakelaar



plafondlichtpunt



wandlichtpunt



enkele wandcontactdoos met randaarde



dubbele wandcontactdoos naast elkaar



dubbele wandcontactdoos opbouw boven elkaar



enkele wandcontactdoos met rand aarde l.b.v. aansluiting PV-panelen



deurbel



drukknoop deurbel



loze leiding l.b.v. elektr.



bedrade leiding



buitenvoeler (optioneel)



plaats en aansluiting thermostaat



in deze zone zullen installatietechnische onderdelen opgesteld worden, zoals bijv. de verwarming- en ventilatieonderdelen, de leidingen, afvoeren en kanalen worden grotendeels in opbouw uitgevoerd



schakelaar met dimmer



buitenkraan



buitenkraan met schroefpomp



uitstortgootsteen: afvoer + koudwater aansluiting



uitstortgootsteen: afvoer + koud en warmwater aansluiting



afvoer + koudwater (en warmwater) aansluiting (afgedopt)



radiator



positie koelkast



positie kookbestel / recirculatie afzuigkap



positie vaatwasser



positie wasmachine



positie wasdroger (optioneel)



mechanische ventilatie punt posities en aantallen indicatief en i.o.m. installateur



optische rookmelder



hemelwatershvoer



krupluis



verdelier vloerverwarming



vloerverwarming



videofoon

- De maten op de tekeningen staan aangegeven in millimeters. Aan de maatvoering op deze tekening kunnen geen rechten worden ontleend. Indien deze maatvoering tussen wanden is aangegeven, is daarbij geen rekening gehouden met enige wandafwerking (legelwerk of spuitwerk). De ervaring leert dat in werkelijkheid afwijkingen van deze maten kunnen ontstaan. Wij adviseren derhalve om maatvoering op de tekeningen niet te gebruiken voor het bestellen van vloerwerkzaamheden, gordijnen, meubilair etc., maar altijd ter plaatse de maat op te nemen.

- Het is mogelijk dat tijdens de uitvoering bepaalde wijzigingen worden aangebracht, die technisch of architectonisch noodzakelijk of wettelijk zijn, zonder dat dit afbreuk doet aan de kwaliteit of het uiterlijk.

- Als een wandcontactdoos, schakelaar, toestel etc. bij elkaar geschikt staat en dezelfde hoogte hebben dan worden deze in één raster geplaatst.

- plaats, aantallen, afmeting en capaciteit radiatoren & hemelwatershvoeren nader te bepalen volgens berekening installateur

- Indeling technische ruimte (inclusief opstelplaats van de wasmachine n.t.b. door installateur)

- Situering, aantal en maatvoering van schachten kunnen nog wijzigen indien het leidingverloop hierom vraagt

- traphekjes worden, daar waar vereist, dicht uitgevoerd i.v.m. overklastbaarheid

- aangeven hoogtematen zijn hartmaten!

- de posities van de installaties (geldt ook voor rookmelders/rookpunten) zijn indicatief en kunnen door installateur nog verplaatst worden indien het leidingverloop hierom vraagt

- Situering en aantal mv punten in het appartement kunnen wijzigen indien de berekeningen en/of installatieverloop hier om vragen

- Model buitendeuren indicatief, n.t.b. door bouwver leverancier

|   |                                                                                             |                      |  |                          |         |
|---|---------------------------------------------------------------------------------------------|----------------------|--|--------------------------|---------|
|   |                                                                                             |                      |  |                          |         |
| C   | 26-09-25                                                                                    | nieuwe set           |  |                          | ST      |
| B   | 04-07-25                                                                                    | Opmerkingen verwerkt |  |                          | ST      |
| A   | 17-06-25                                                                                    | Aangemaakt           |  |                          | ST      |
|   |                                                                                             |                      |  |                          |         |
| Index   | Datum                                                                                       | Wijziging            |  | Get.                     | Gez.    |
| Status   | VOORLOPIG                                                                                   |                      |  | Vloerpeil op P=0         | NAP     |
| <div><div><div><b>Vestiging Almelo</b></div><div>Divisie Bouw</div><div>Twentepoort Oost 14</div><div>7609 RG Almelo</div><div>Nederland</div><div>+31 888 485 100</div></div><div><div><b>TEN BRINKE.</b></div><div></div></div><div><div><b>Ten Brinke Bouw B.V.</b></div><div>Havenstraat 15</div><div>7005 AG Doetinchem</div><div>+31 314 371 900</div><div>tenbrinkebouw@tenbrinke.com</div><div>www.tenbrinke.com</div></div></div> |                                                                                             |                      |  |                          |         |
| Project   | Holtten Woningbouw                                                                          |                      |  | Industriestraat, Holtten |         |
| Opdrachtgever   | Ten Brinke Bouw                                                                             |                      |  |                          |         |
| Onderdeel   | Verkooptekening BNR 6                                                                       |                      |  | Projectnummer            | QR-code |
|   |                                                                                             |                      |  | 19.571                   |         |
| Plancode   | Opsteller - Fase - Bouwdeel - Onderdeel - Bereik - Tek.nummer Index - Status - Vrijje tekst |                      |  | Schaal                   |         |
|   | - - - AFB - 000 - - C-VOR -                                                                 |                      |  |                          | 1:50    |

© Ten Brinke Group

A1