


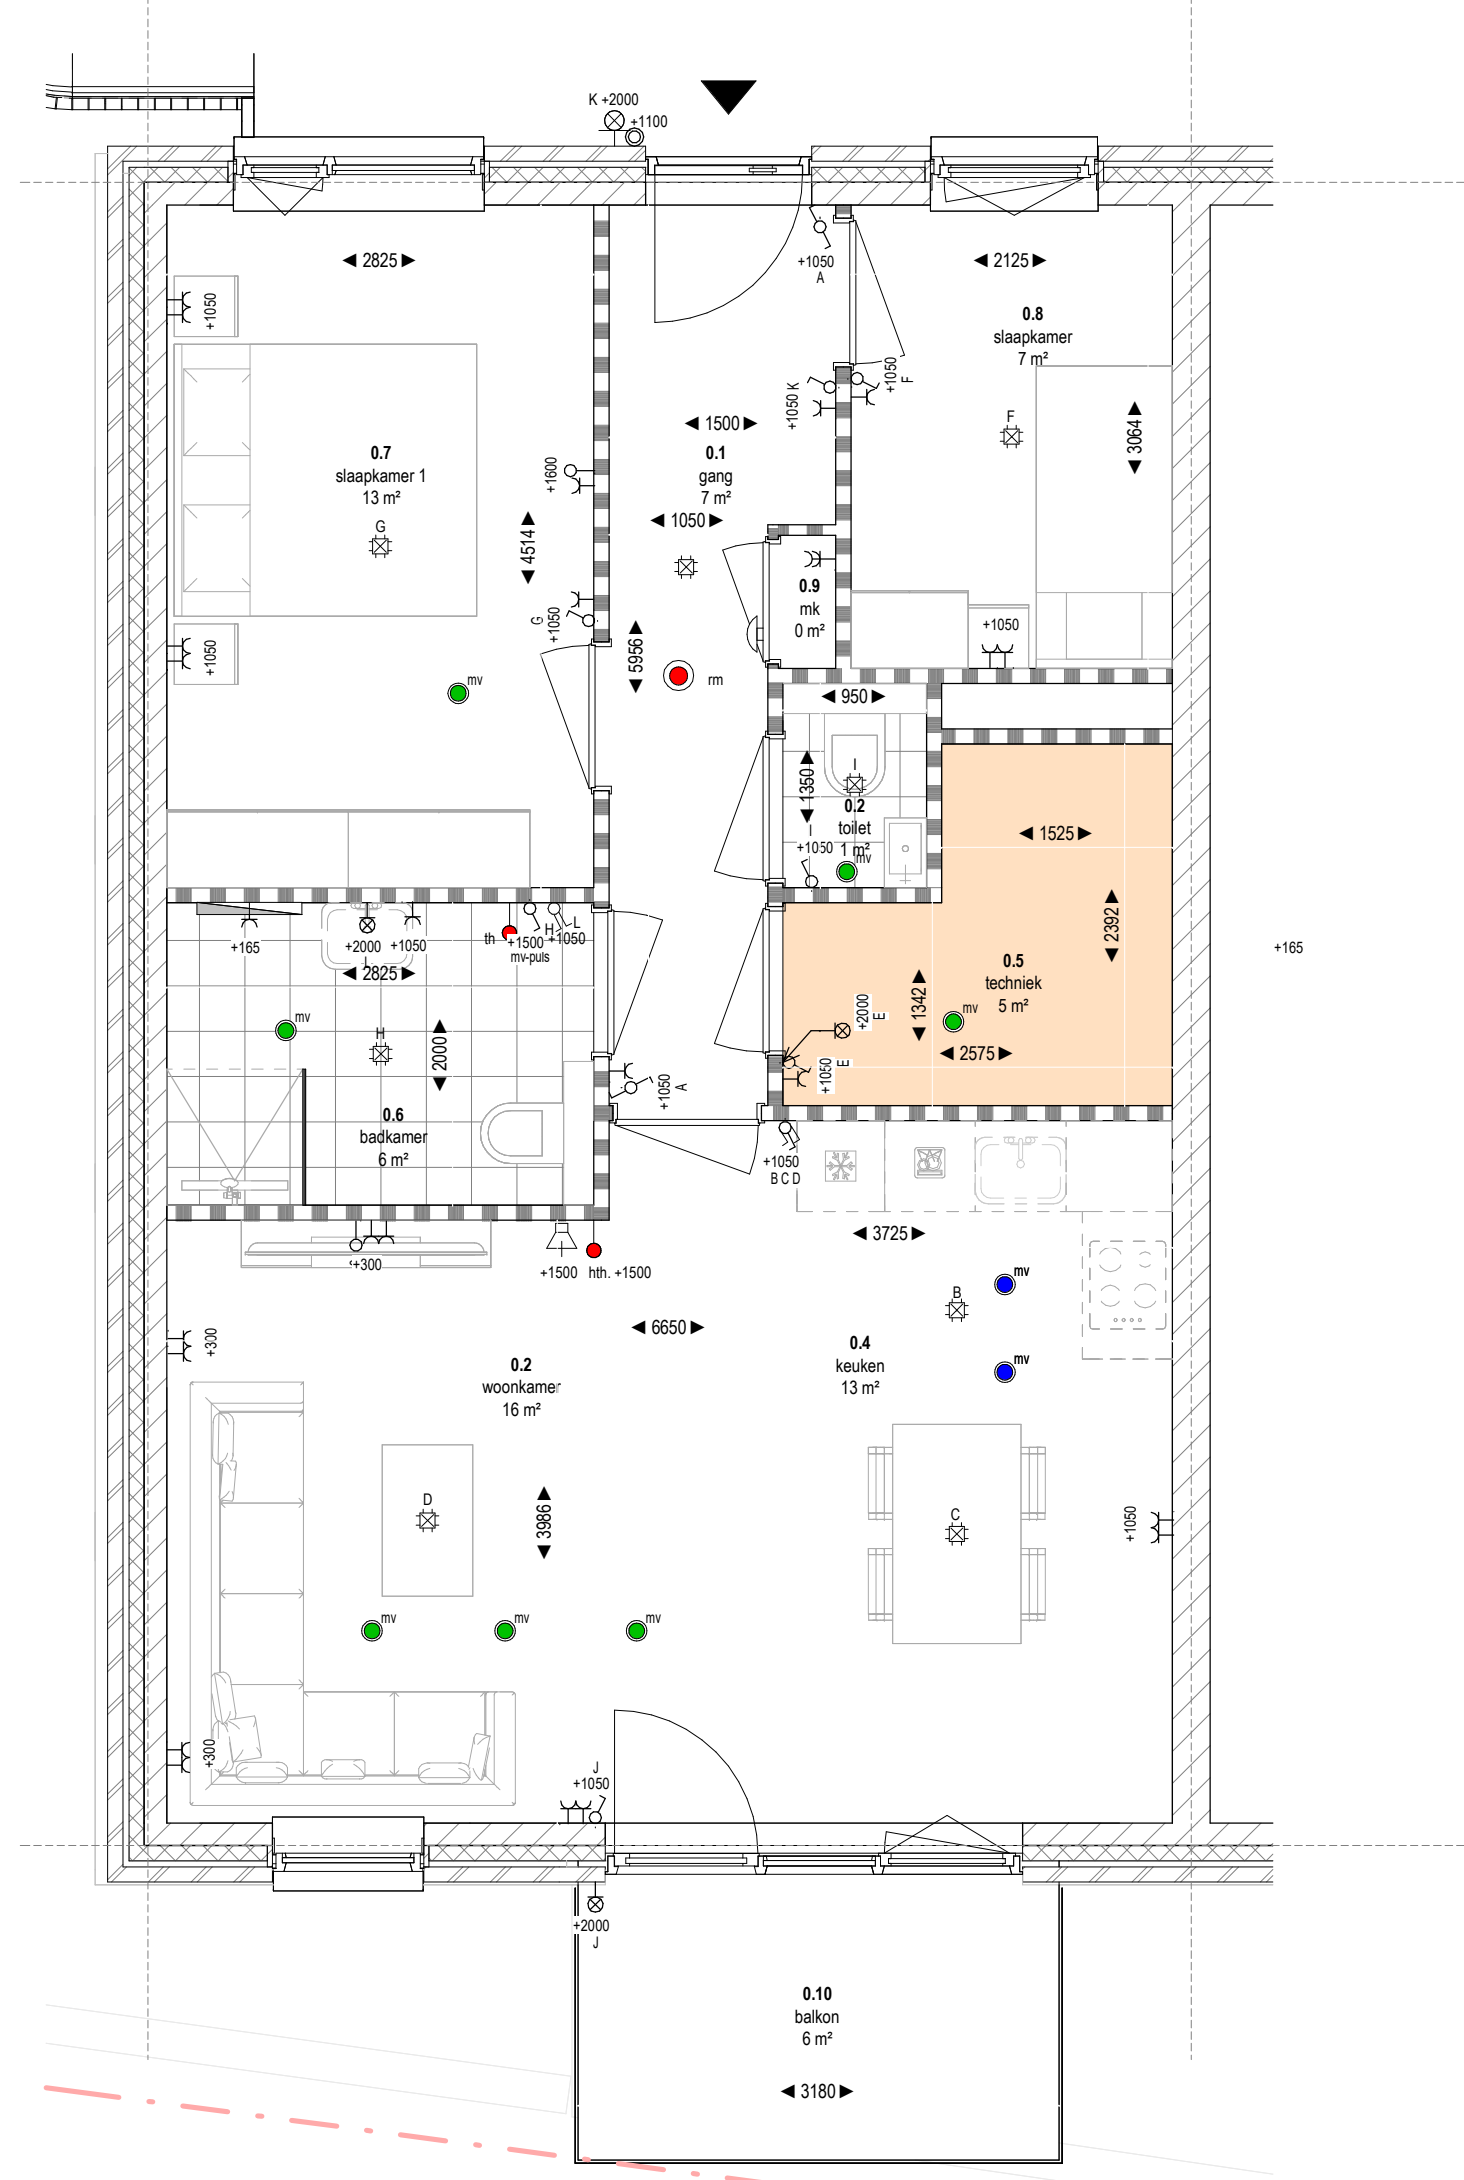

BNR 7 plattegrond
1 : 50

begane grond situatie
1 : 200




voorgevel
1 : 100




achtergevel
1 : 100



eerste verdieping situatie
1 : 200

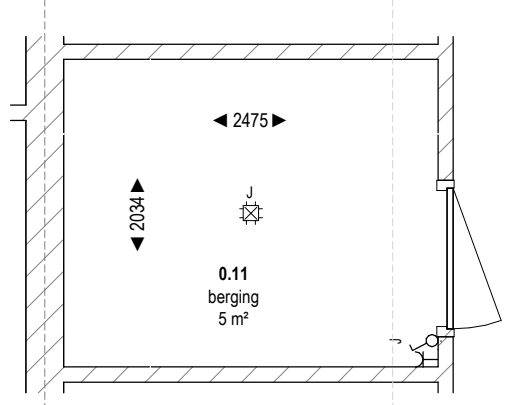

Berging BNR 7
1 : 50

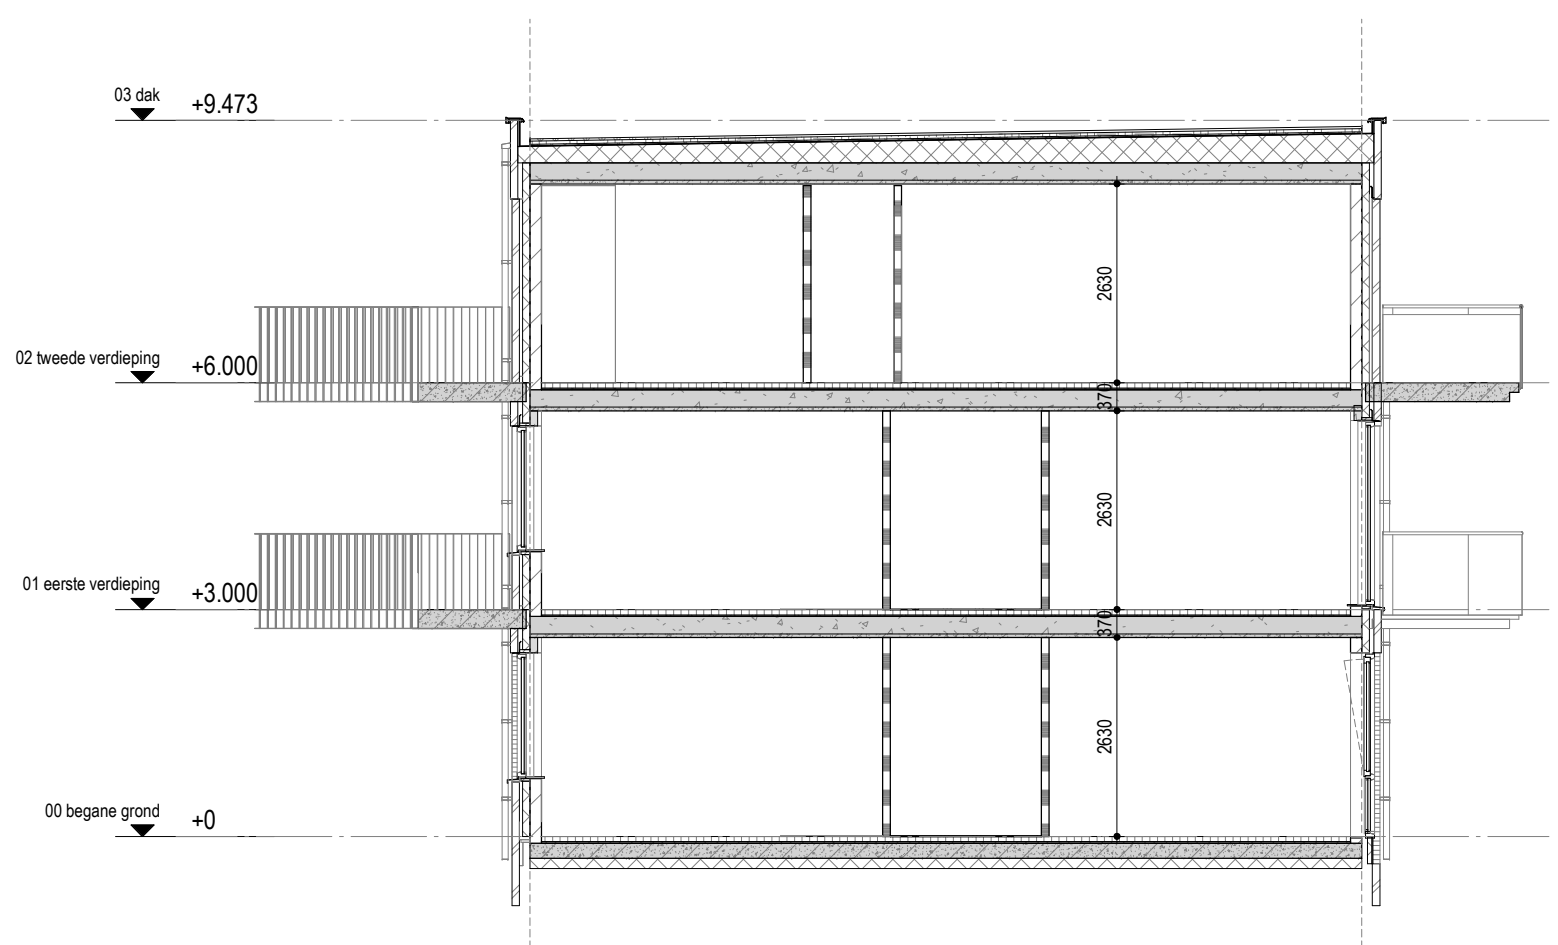

Bouwnummer 7 doorsnede
1 : 100

Renvooi Verkooptekening

enkele schakelaar

puisknoper l.b.v. MV

dubbele schakelaar

wisselschakelaar

plafondlichtpunt

wandlichtpunt

enkele wandcontactdoos met randaarde

dubbele wandcontactdoos naast elkaar

dubbele wandcontactdoos opbouw boven elkaar

enkele wandcontactdoos met rand aarde l.b.v. aansluiting PV-panelen

deurbel

deurbel met drukknop

loze leiding l.b.v. elektr.

bedrading

buitenverleiding (optioneel)

plaats en aansluiting thermostat

in deze zone zullen installatietechnische onderdelen opgesteld worden, zoals bijv. de verwarming- en ventilatieonderdelen, de leidingen, afvoeren en kanalen worden grotendeels in opbouw uitgevoerd

schakelaar met dimmer

buitenverleiding

buitenverleiding met schroefpiste

uitstortgootsteen: afvoer + koudwater aansluiting

uitstortgootsteen: afvoer + koud en warmwater aansluiting

afvoer + koudwater (en warmwater) aansluiting (afgedopt)

radiator

poste koelkast

poste kookbestel / recirculatie afzuigkap

poste vaatwasser

poste wasmachine

poste wasdroger (optioneel)

mechanische ventilatie punt posities en aantallen indicatief en i.o.m. installateur

optische rookmelder

hemelwatershaver

krupluis

verleider vloerverwarming

vloerverwarming

videotoon

- De maten op de tekeningen staan aangegeven in millimeters. Aan de maatvoering op deze tekening kunnen geen rechten worden ontleend. Indien deze maatvoering tussen wanden is aangegeven, is daarbij geen rekening gehouden met enige wandafwerking (regelwerk of spouwwerk). De ervaring leert dat in werkelijkheid afwijkingen van deze maten kunnen ontstaan. Wij adviseren derhalve om maatvoering op de tekeningen niet te gebruiken voor het bestellen van vloerbedekkingen, gordijnen, meubilair etc., maar altijd ter plaatse de maat op te nemen.

- Het is mogelijk dat tijdens de uitvoering bepaalde wijzigingen worden aangebracht, die technisch of architectonisch noodzakelijk of wettelijk zijn, zonder dat dit afbreuk doet aan de kwaliteit of het uiterlijk.

- Als een wandcontactdoos, schakelaar, toezichting etc. bij elkaar geschiedt staan en de afmeting van de plaats dan worden deze in één reeks geplaatst.

- plaats, aantallen, afmeting en capaciteit radiatoren & hemelwatershaveren nader te bepalen volgens berekening installateur.

- Inhoud technische ruimte (inclusief opstelplaats van de wasmachine n.t.b. door installateur)

- Situering, aantal en maatvoering van schachten kunnen nog wijzigen indien het leidingverloop hierom vraagt.

- traphekjes worden, daar waar vereist, dicht uitgevoerd i.v.m. overklastbaarheid

- aangeven hoogtematen zijn hartmaten!

- de posities van de installaties (geldt ook voor rookmelders/lichtpunten) zijn indicatief en kunnen door installateur nog verplaatst worden indien het leidingverloop hierom vraagt.

- Situering en aantal mv punten in het appartement kunnen wijzigen indien de berekeningen en/of installatieverloop hier om vragen

- Model buitendeuren indicatief, n.t.b. door bouwver en leverancier

C	26-09-25	nieuwe set		ST	
B	04-07-25	Opmerkingen verwerkt		ST	
A	17-06-25	Aangemaakt		ST	
Index	Datum	Wijziging		Get.	Gez.
Status	VOORLOPIG			Vloerpeil op P= 0	NAP
Vestiging Almelo Divisie Bouw Twentepoort Oost 14 7609 RG Almelo Nederland +31 888 485 100 TEN BRINKE. Ten Brinke Bouw B.V. Havenstraat 15 7005 AG Doetinchem +31 314 371 900 tenbrinkebouw@tenbrinke.com www.tenbrinke.com					
Project	Holtten Woningbouw			Industriestraat, Holtten	
Opdrachtgever	Ten Brinke Bouw				
Onderdeel	Verkooptekening BNR 7			Projectnummer	QR-code
Plancode	Opsteller - Fase - Bouwdeel - Onderdeel - Bereik - Tek.nummer Index - Status - Wijzigings tekst			19.571	
	- - - AFB-000 - - C-VOR -			Schaal	1:50

© Ten Brinke Group

A1