


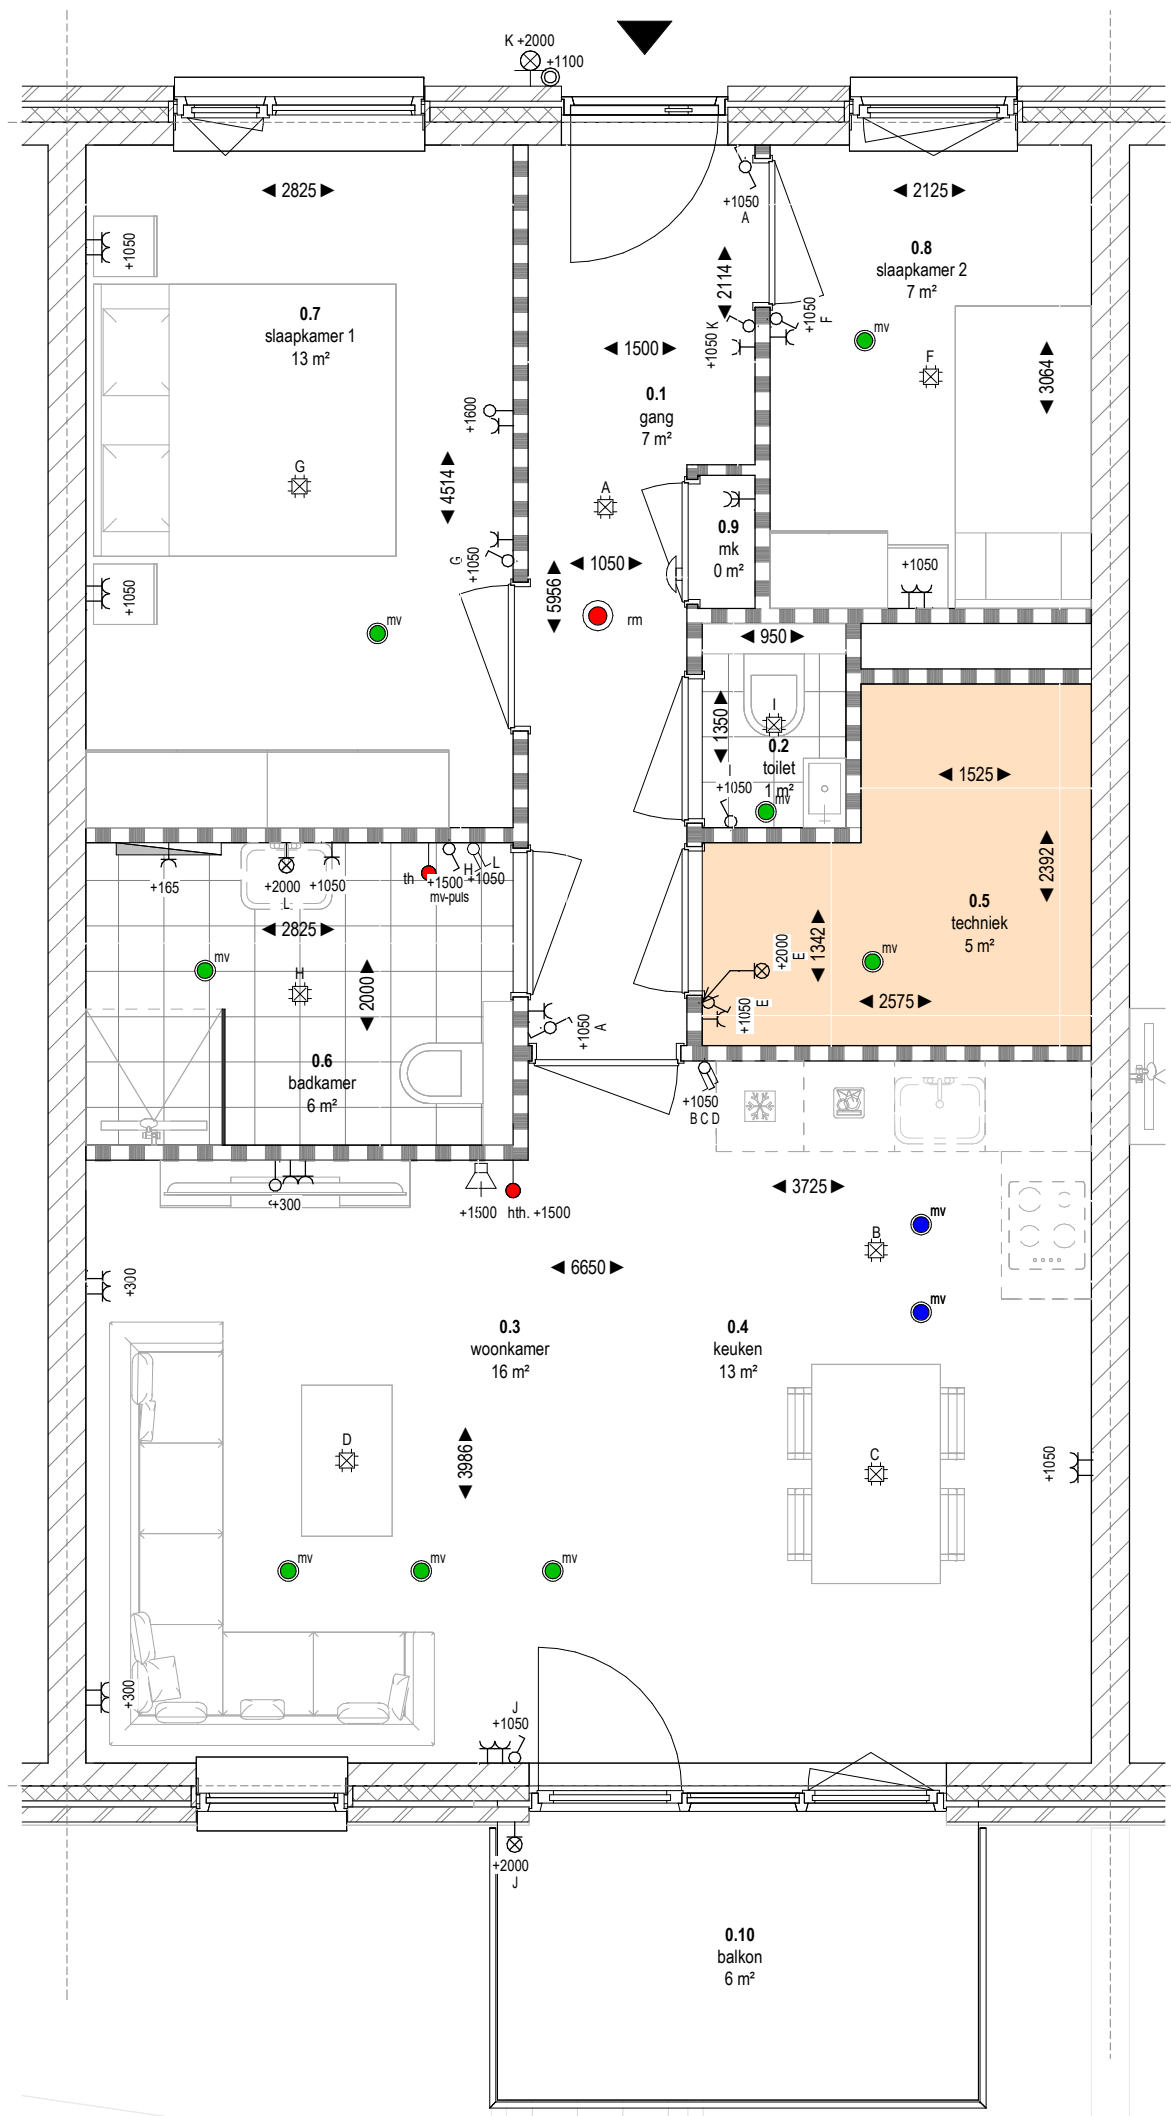

BNR 8 plattegrond
1 : 50

begane grond situatie
1 : 200




voorgevel
1 : 100




achtergevel
1 : 100



eerste verdieping situatie
1 : 200

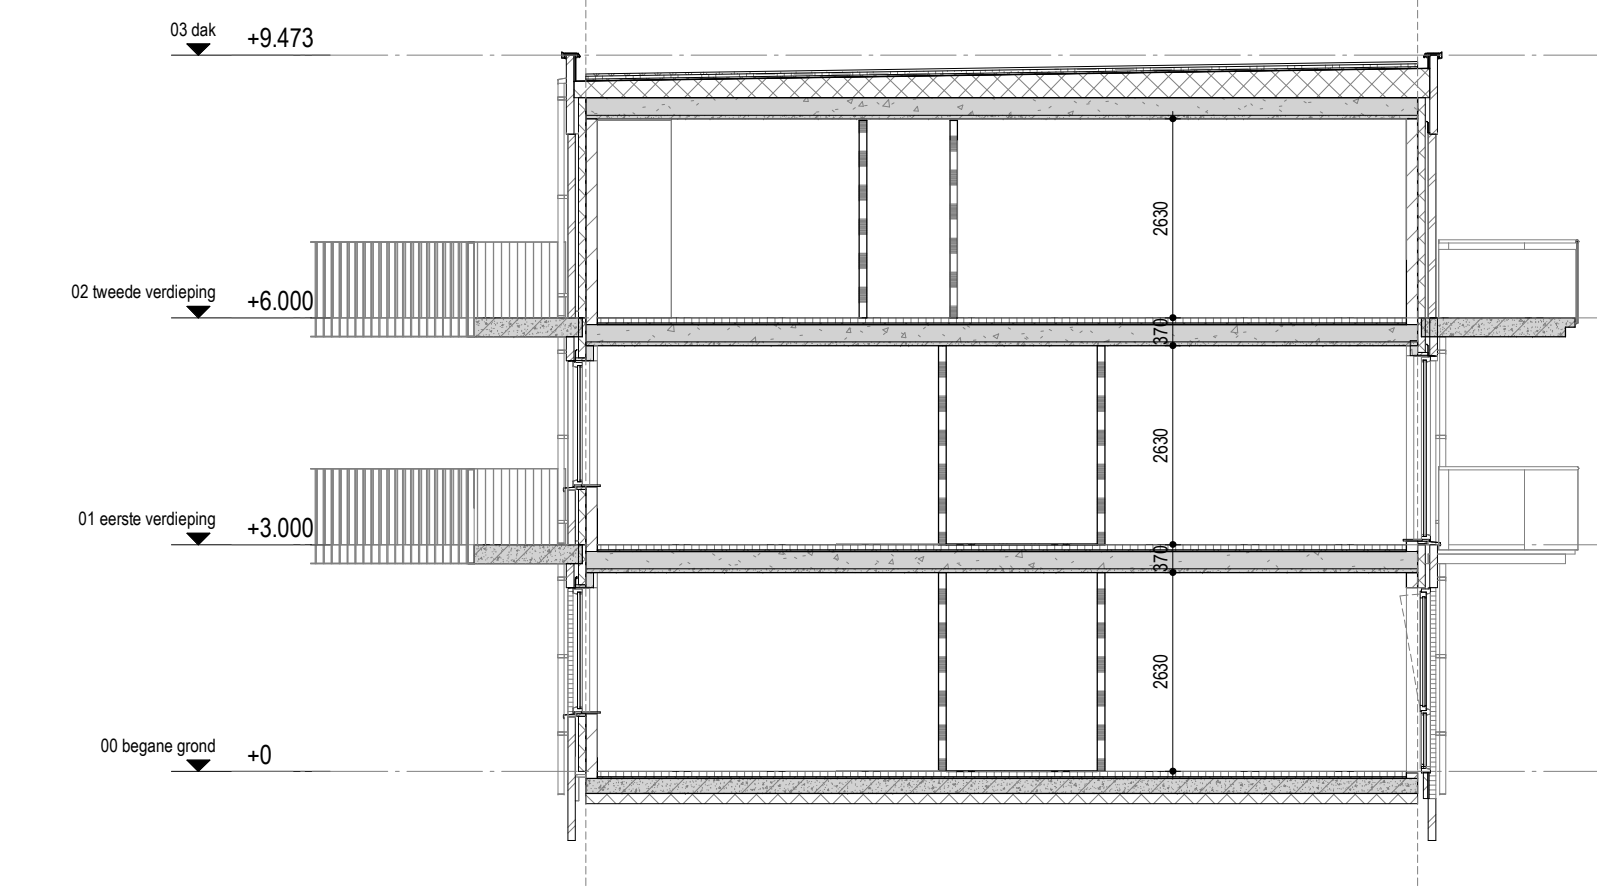

Bouwnummer 8 doorsnede
1 : 100

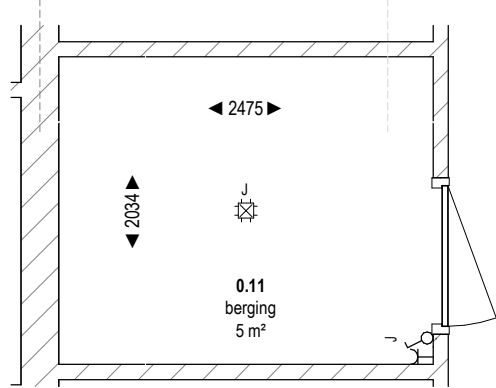

Berging BNR 8
1 : 50

Renvooi Verkooptekening

- enkele schakelaar
- pulsdrukker t.b.v. MV
- dubbele schakelaar
- wisselschakelaar
- plafondlichtpunt
- wandlichtpunt
- enkele wandcontactdoos met randaarde
- dubbele wandcontactdoos naast elkaar
- dubbele wandcontactdoos opbouw boven elkaar
- enkele wandcontactdoos met rand aarde t.b.v. aansluiting PV-panelen
- deurbel
- deurbel
- loze leiding t.b.v. elektr
- bedrade leiding
- buitenvoeler (optioneel)
- plaats en aansluiting thermostaat
- in deze zone zullen installatietechnische onderdelen opgesteld worden, zoals bijv. de verwarming- en ventilatieonderdelen, de leidingen, afvoeren en kanalen worden grotendeels in opbouw uitgevoerd
- schakelaar met dimmer
- buitenkraan
- buitenkraan met schroefde
- uitstortgootsteen: afvoer + koudwater aansluiting
- uitstortgootsteen: afvoer + koud en warmwater aansluiting
- afvoer + koudwater (en warmwater) aansluiting (afgedopt)

- radiator
- posite koelkast
- posite kookbestel / recirculatie afzuigkap
- posite vaatwasser
- posite wasmachine
- posite wasdroger (optioneel)
- mechanische ventilatie punt posities en aantallen indicatief en i.o.m. installateur
- optische rookmelder
- hemelwatershvoer
- kruplук
- verleider vloerverwarming
- vloerverwarming
- videotoon

- De maten op de tekeningen staan aangegeven in millimeters. Aan de maatvoering op deze tekening kunnen geen rechten worden ontleend. Indien deze maatvoering tussen wanden is aangegeven, is daarbij geen rekening gehouden met enige wandafwerking (regelwerk of spuitwerk). De ervaring leert dat in werkelijkheid afwijkingen van deze maten kunnen ontstaan. Wij adviseren derhalve om maatvoering op de tekeningen niet te gebruiken voor het bestellen van vloerverwarming, gordijnen, meubelen etc., maar altijd ter plaatse de maat op te nemen.
- Het is mogelijk dat tijdens de uitvoering bepaalde wijzigingen worden aangebracht, die technisch of architectonisch noodzakelijk of wettelijk zijn, zonder dat dit afbreuk doet aan de kwaliteit of het uiterlijk.
- Als een wandcontactdoos, schakelaar, lozeleiding etc. bij elkaar geplaatst staan en dezelfde hoogte hebben dan worden deze in één raster geplaatst.
- plaats, aantallen, afmeting en capaciteit radiatoren & hemelwatershvoeren nader te bepalen volgens berekening installateur.
- Indeling technische ruimte (inclusief opstelplaats van de wasmachine n.t.b. door installateur)
- Situering, aantal en maatvoering van schachten kunnen nog wijzigen indien het leidingverloop hierom vraagt.
- traphekjes worden, daar waar vereist, dicht uitgevoerd v.m. overkluisterbaarheid
- aangeven hoogtematen zijn hartmaten!
- de posities van de installaties (geldt ook voor rookmelders/lichtpunten) zijn indicatief en kunnen door installateur nog verplaatst worden indien het leidingverloop hierom vraagt.
- Situering en aantal mv punten in het appartement kunnen wijzigen indien de berekeningen en/of installatieverloop hier om vragen
- Model buitendeuren indicatief, n.t.b. door bouwver en leverancier



C	26-09-25	nieuwe set		ST	
B	04-07-25	Opmerkingen verwerkt		ST	
A	17-06-25	Aangemaakt		ST	
Index	Datum	Wijziging		Get.	Gez.
Status	VOORLOPIG			Vloerpeil op P= 0	NAP
Vestiging Almelo			Ten Brinke Bouw B.V.		
Divisie Bouw			Havenstraat 15		
Twentepoort Oost 14			7005 AG Doetinchem		
7609 RG Almelo			+31 314 371 900		
Nederland			tenbrinkebouw@tenbrinke.com		
+31 888 485 100			www.tenbrinke.com		
TEN BRINKE.					
Project	Holtten Woningbouw			Industriestraat, Holtten	
Opdrachtgever	Ten Brinke Bouw				
Onderdeel	Verkooptekening BNR 8			Projectnummer	QR-code
				19.571	
Plancode	Opsteller - Fase - Bouwdeel - Onderdeel - Bereik - Tek.nummer Index - Status - Vrijje tekst			Schaal	
	- - - AFB- 000 - - C-VOR -				1:50