




BNR 9 plattegrond
1 : 50

begane grond situatie
1 : 200


eerste verdieping situatie
1 : 200

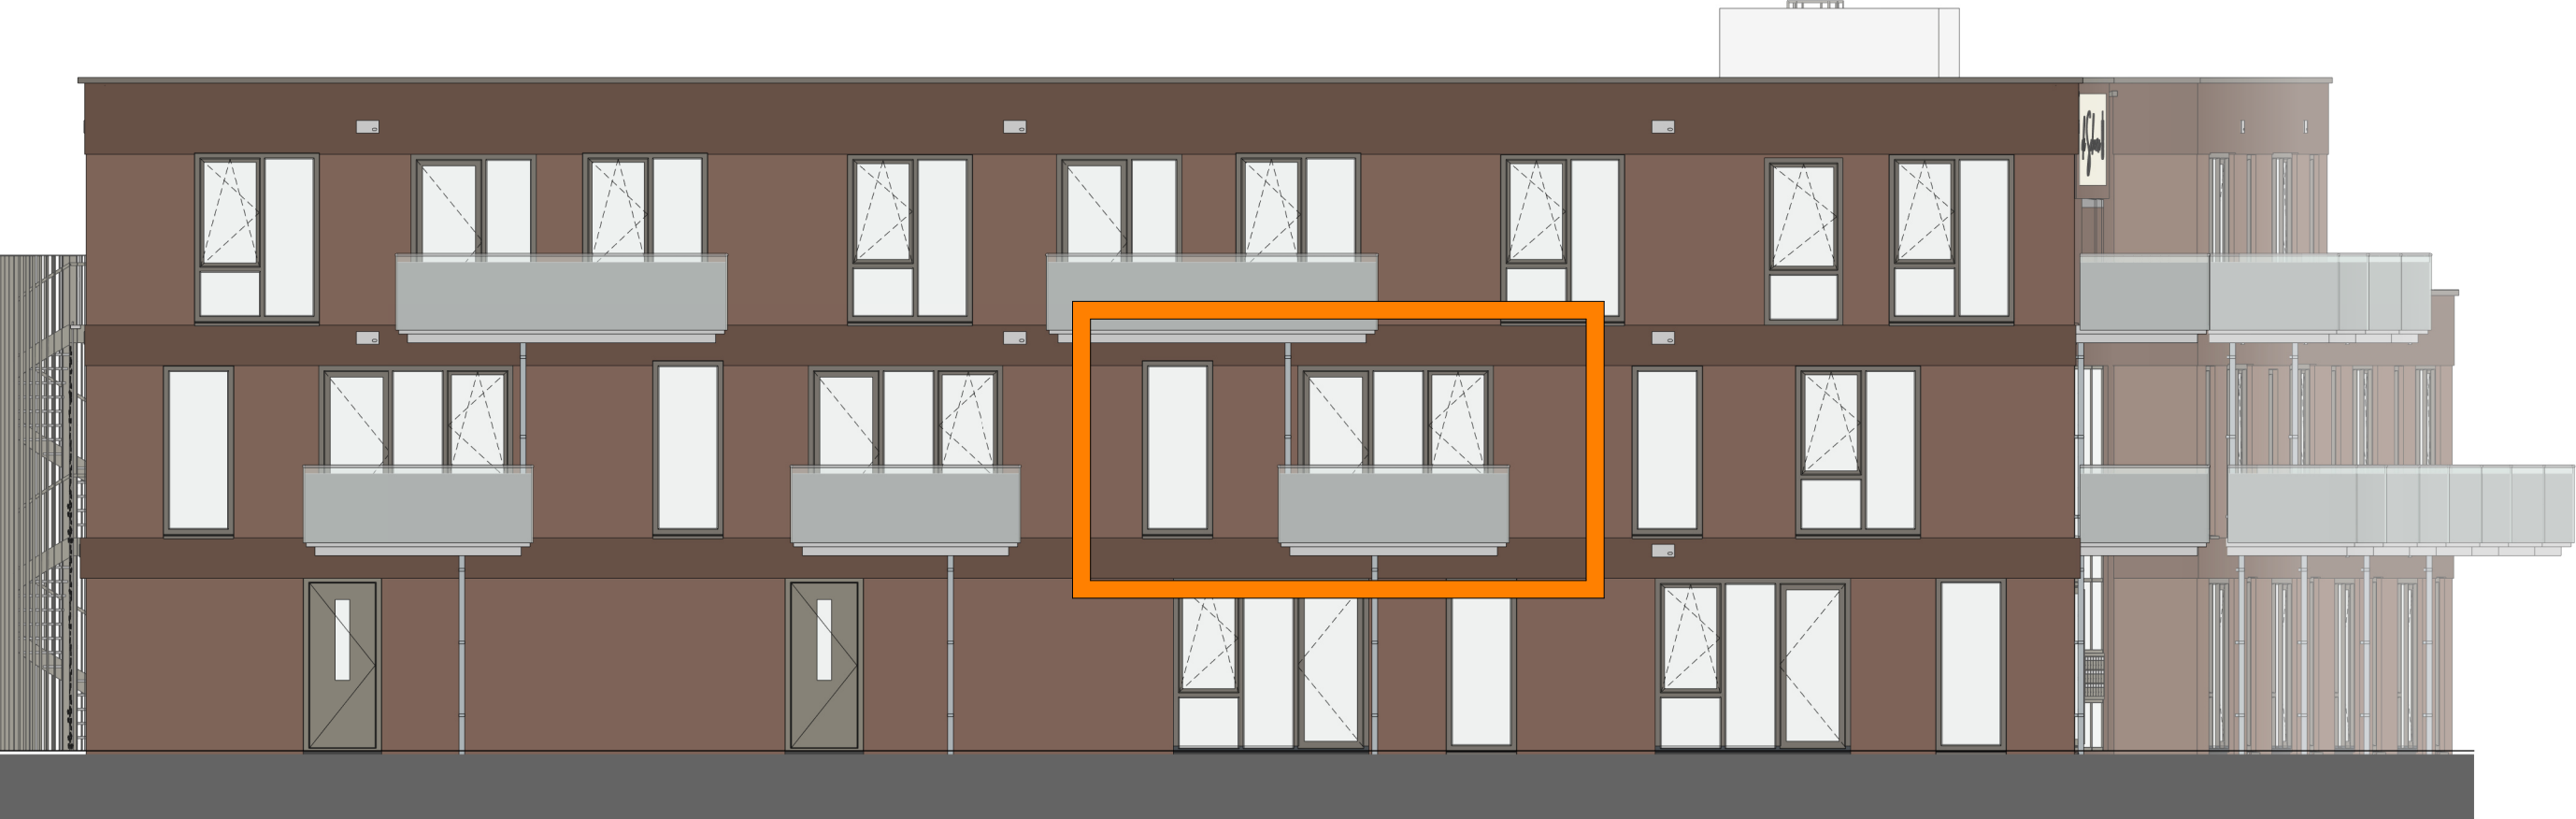


voorgevel
1 : 100



achtergevel
1 : 100

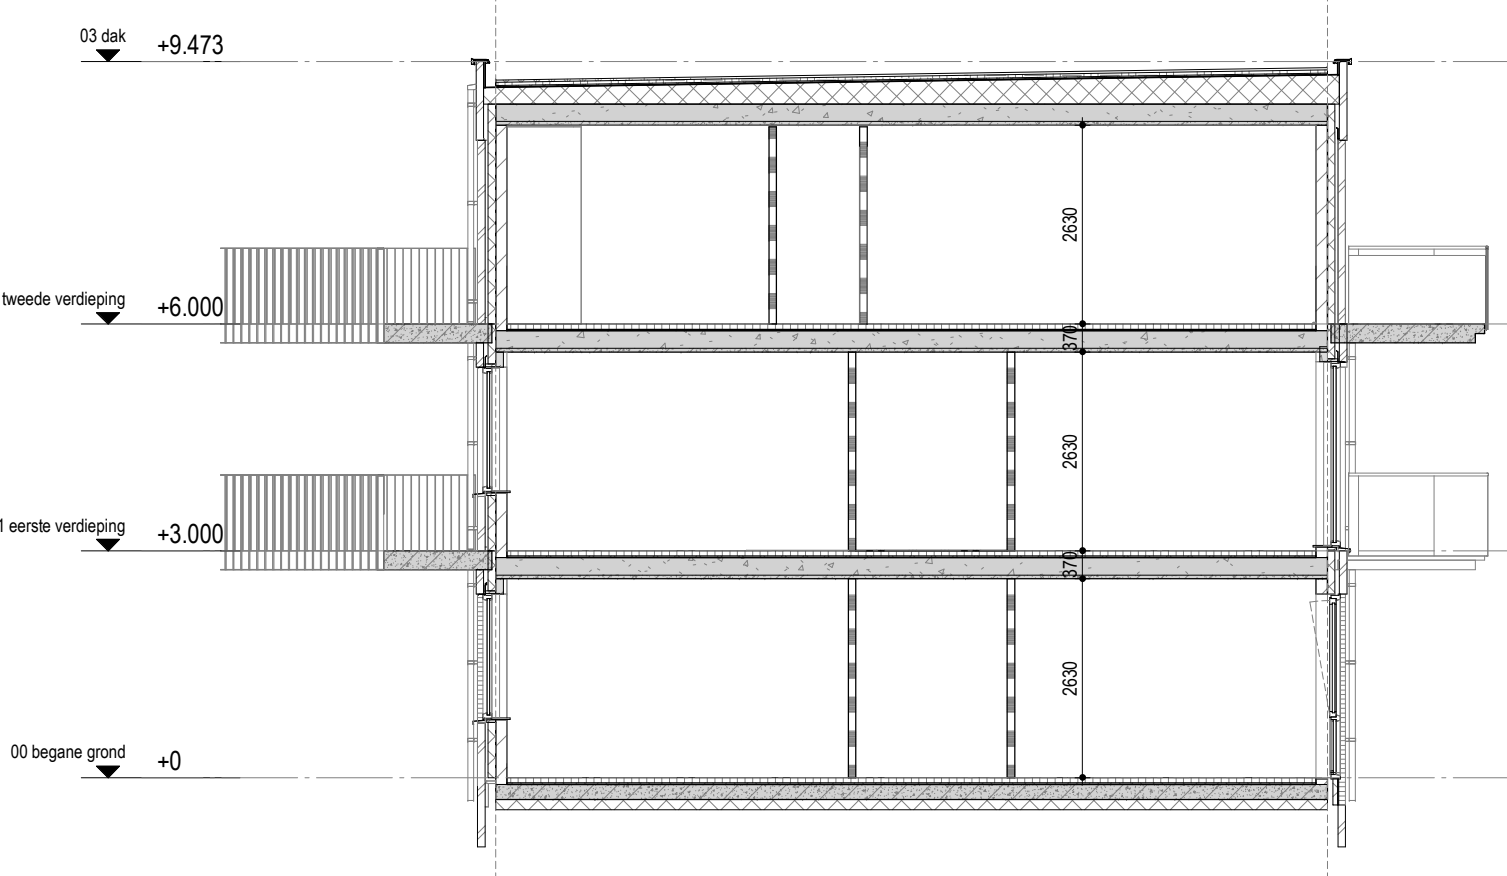

Bouwnummer 9 doorsnede
1 : 100

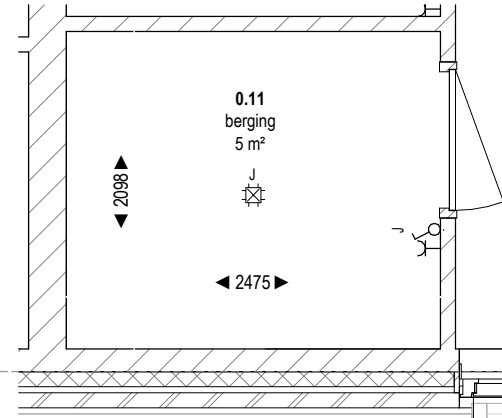

Berging BNR 9
1 : 50



C	26-09-25	nieuwe set		ST	
B	04-07-25	Opmerkingen verwerkt		ST	
A	17-06-25	Aangemaakt		ST	
Index	Datum	Wijziging		Get.	Gez.
Status	VOORLOPIG			Vloerpeil op P= 0	NAP
Vestiging Almelo Divisie Bouw Twentepoort Oost 14 7609 RG Almelo Nederland +31 888 485 100 TEN BRINKE. Ten Brinke Bouw B.V. Havenstraat 15 7005 AG Doetinchem +31 314 371 900 tenbrinkebouw@tenbrinke.com www.tenbrinke.com					
Project	Holtten Woningbouw			Industriestraat, Holtten	
Opdrachtgever	Ten Brinke Bouw				
Onderdeel	Verkooptekening BNR 9			Projectnummer	QR-code
				19.571	
Plancode	Opsteller - Fase - Bouwdeel - Onderdeel - Bereik - Tek.nummer Index - Status - Wijzigings tekst			Schaal	
	- - - AFB-000- - C-VOR -			1:50	